


SECCIÓN A-A

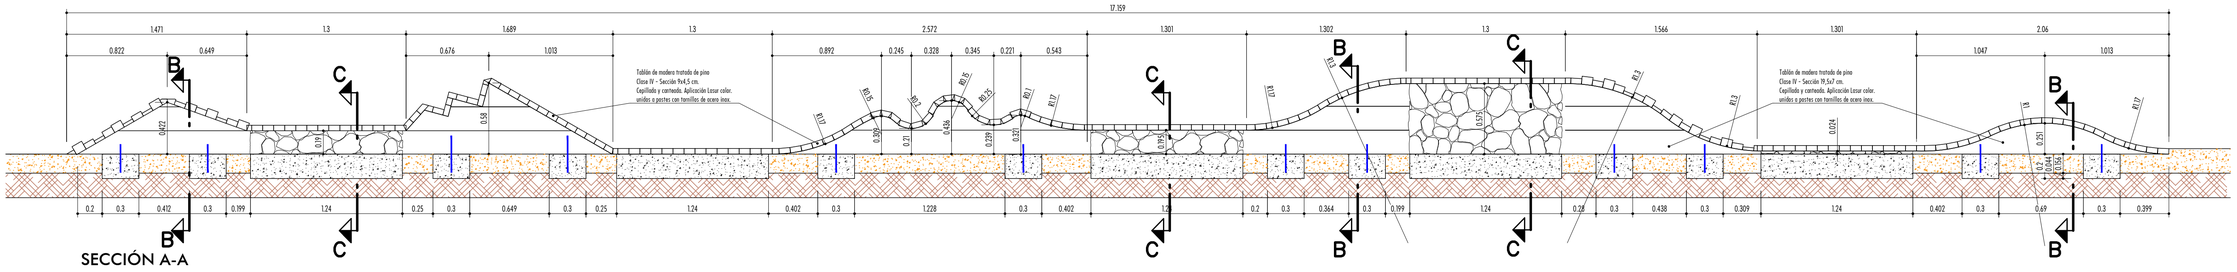


PLANTA




SECCIÓN B-B

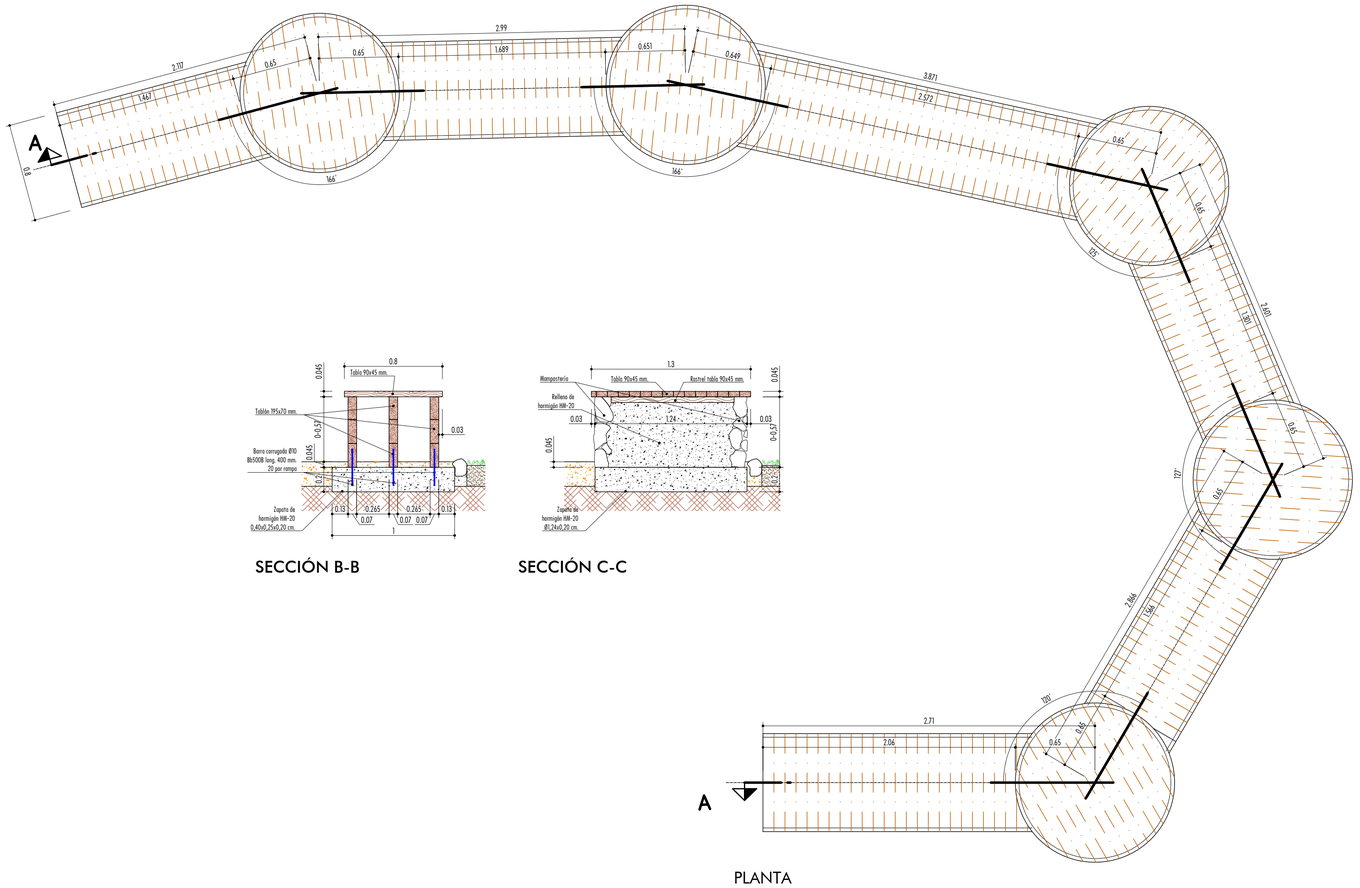


SECCIÓN C-C

# DETALLE DE RECORRIDO CURVAS

Escala 1/25

| | | | | | | | |
|---|---|---|---|---|---|---|---|
| PROMOTOR: Ayuntamiento de Valladolid | PROYECTO: PROYECTO DE BIOPARQUE MULTISENSORIAL | AUTOR DEL PROYECTO: ZENIT INGENIERÍA — EL INGENIERO DE MONTES ASIER SAIZ ROJO — INGENIERO TÉCNICO FORESTAL JAVIER MANTERRA MUÑOZ — EL INGENIERO FORESTAL DAVID SANTOS SANTISTEBAN | ESPECIFICACIÓN DEL PLANO: DETALLES RECORRIDO | ESCALA: 1:25 | Nº DE PLANO: 1 / Hoja 1 de 2 | FECHA: Diciembre 2022 |