




SITUACIÓN
Escala 1/500.000

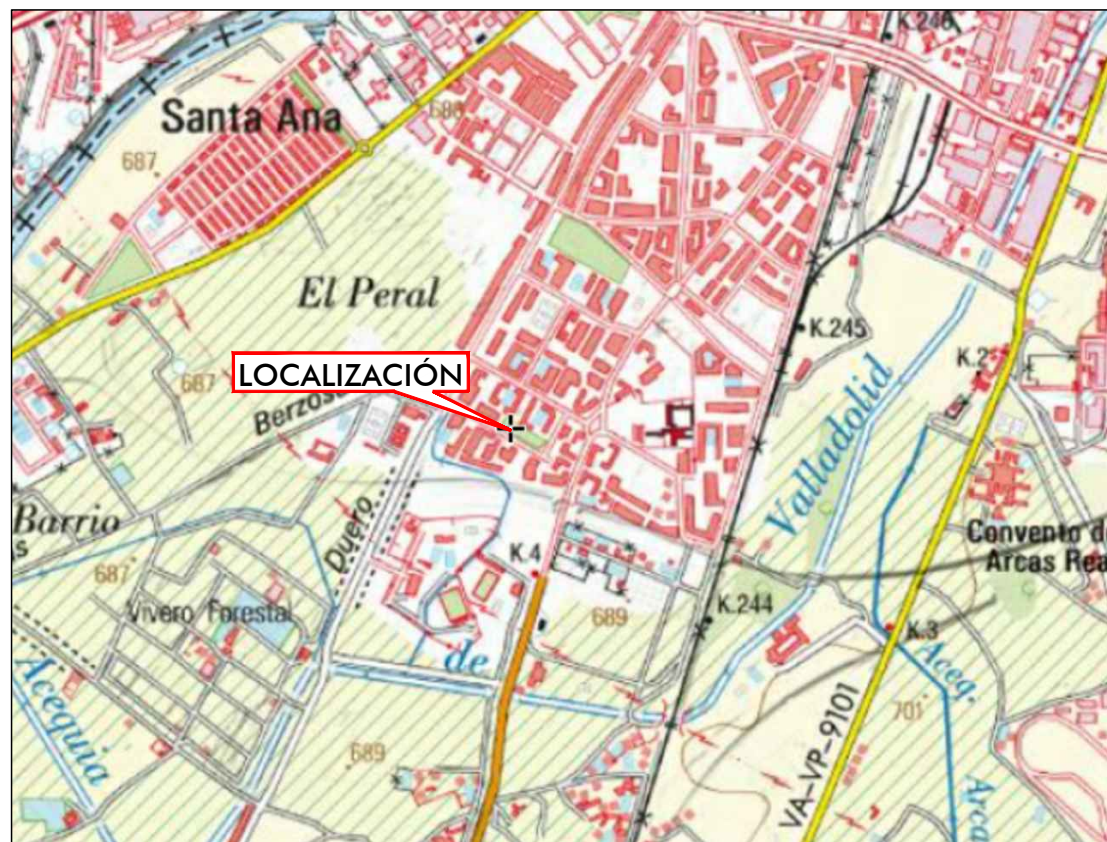

LOCALIZACIÓN
Escala 1/25.000



EMPLAZAMIENTO
Escala 1/1.000



Ayuntamiento de Valladolid

PROYECTO DE BIOPARQUE MULTISENSORIAL



EL INGENIERO DE MONTES
INGENIERO TÉCNICO FORESTAL
EL INGENIERO FORESTAL

ASIER SAIZ ROJO
JAVIER MAISTERRA MUÑOZ
DAVID SANTOS SANTISTEBAN

DESIGNACIÓN DEL PLANO:

SITUACIÓN EMPLAZAMIENTO

VARIAS

Nº DE PLANO:
1

FECHA:
Diciembre 2022