



ALZADO

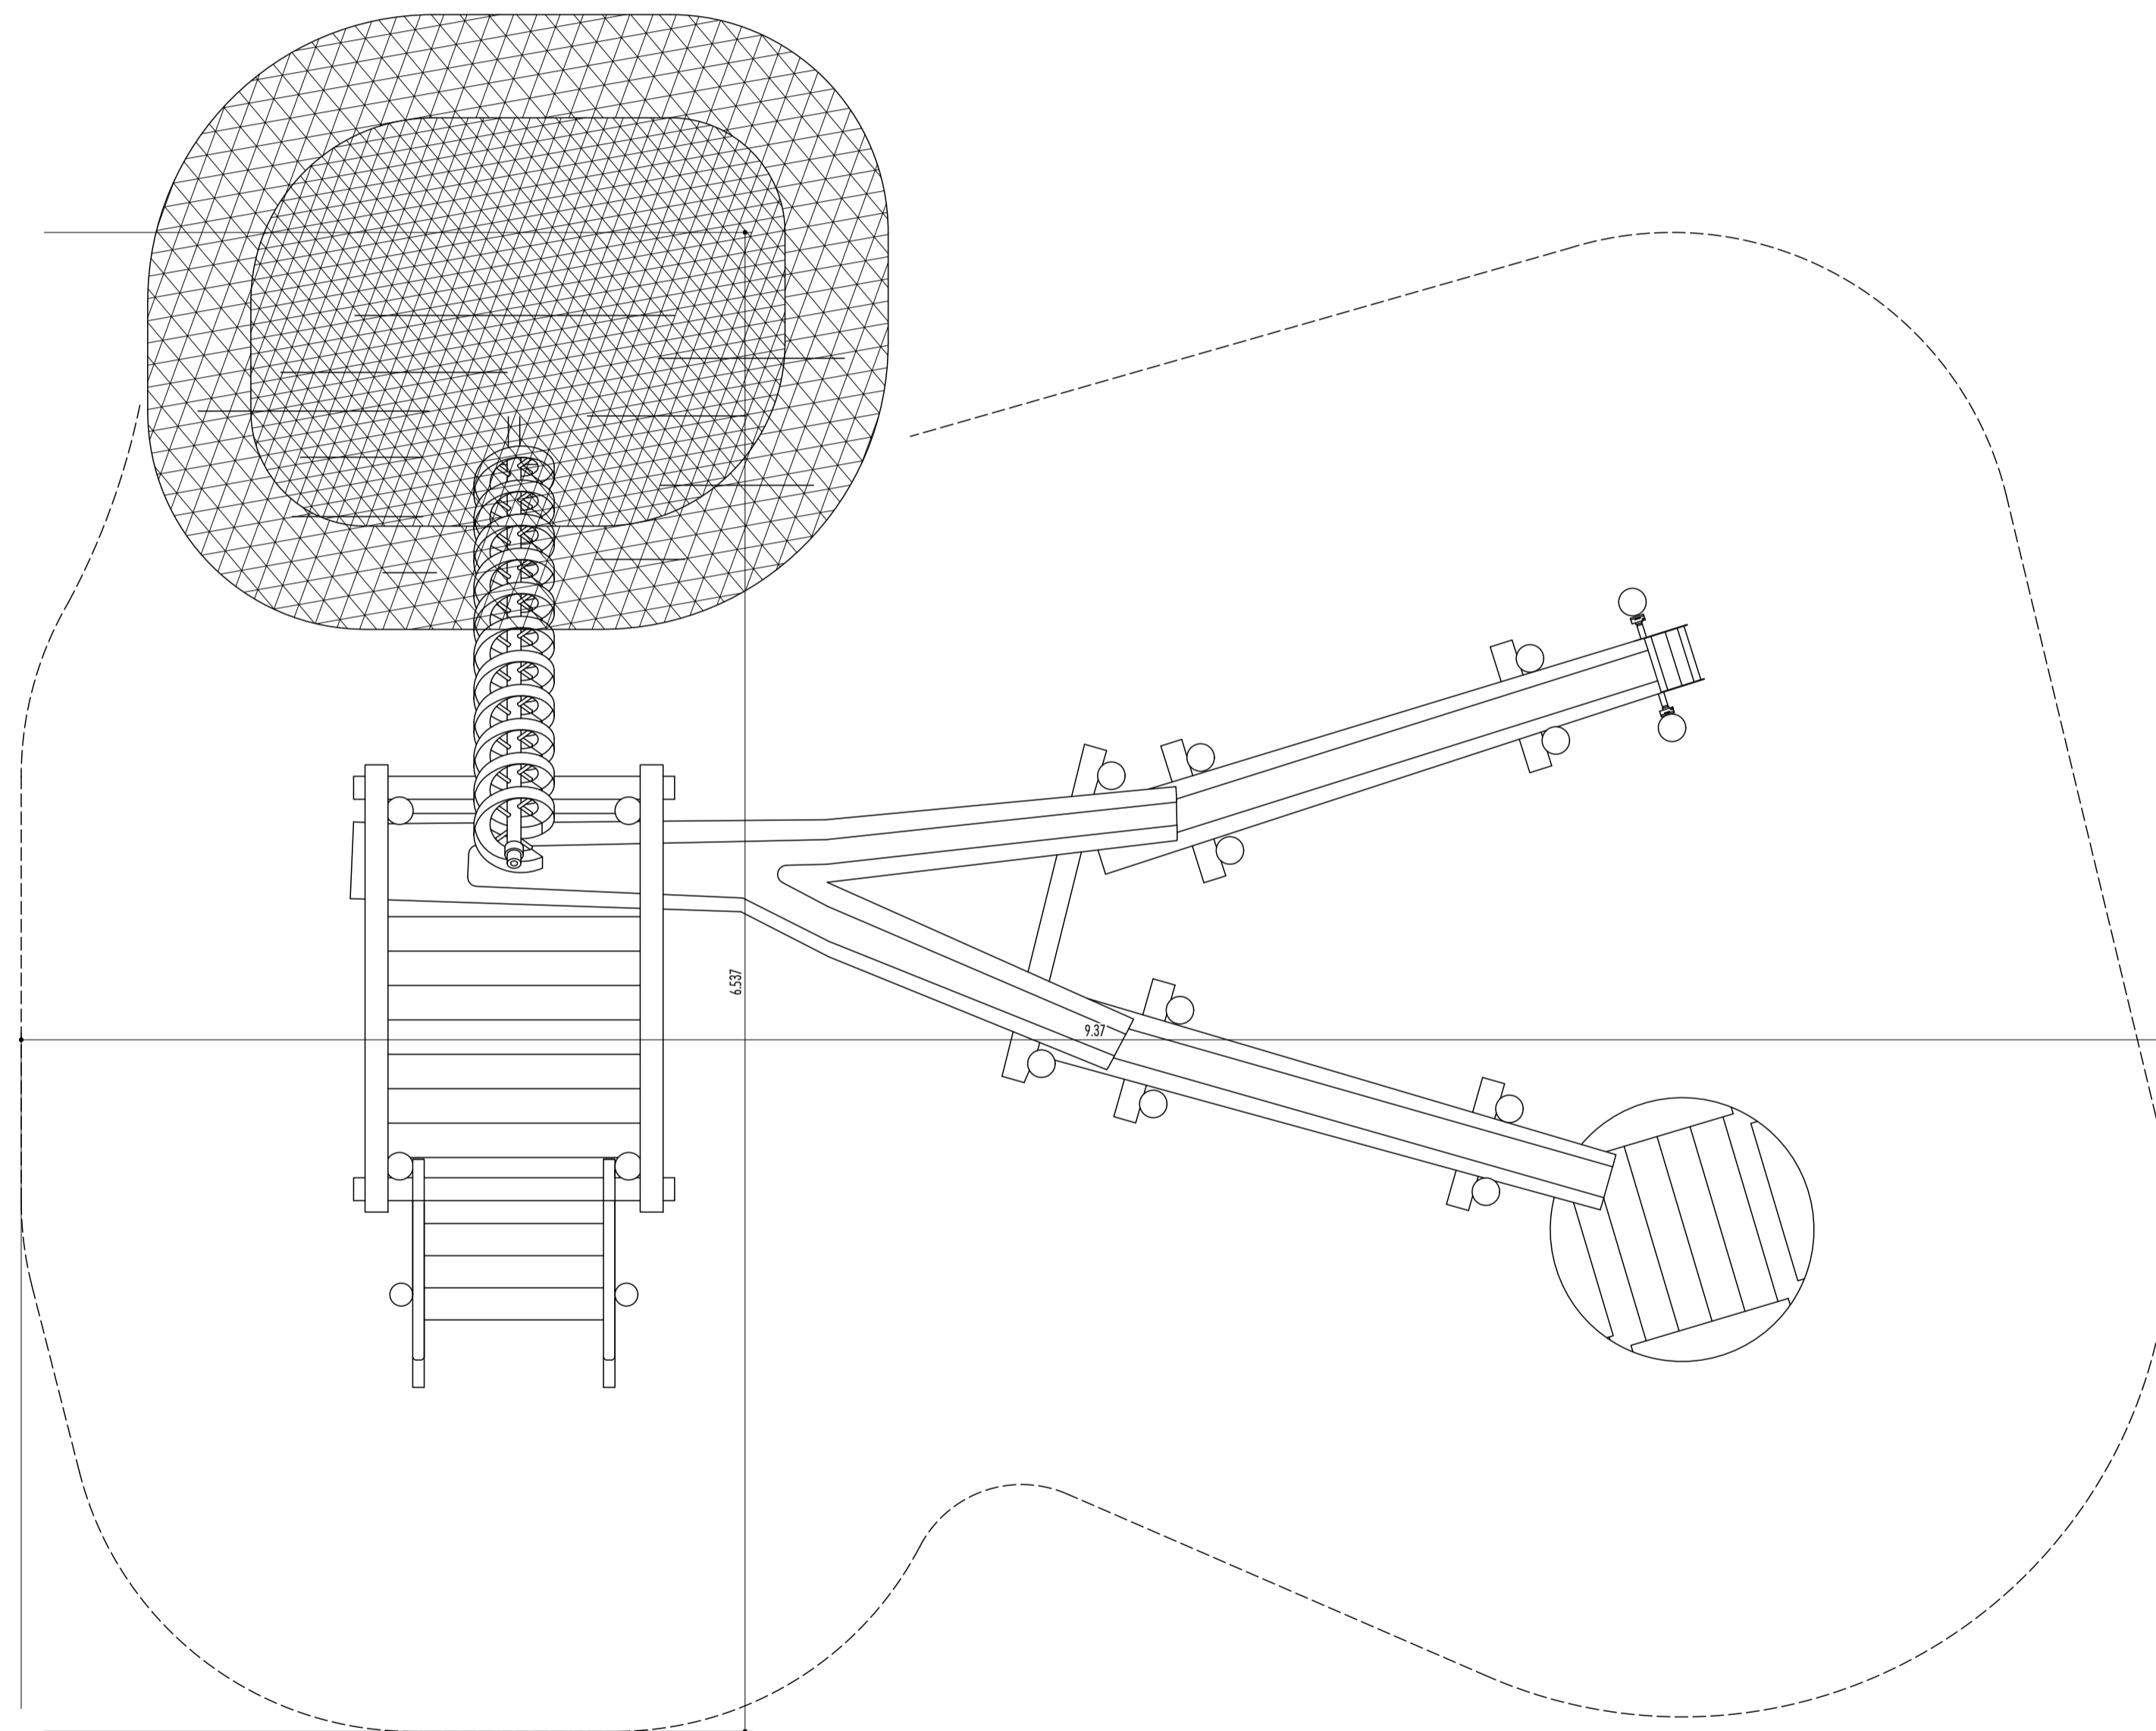

PLANTA

DETALLE ELEMENTO DE AGUA
Escala 1/25

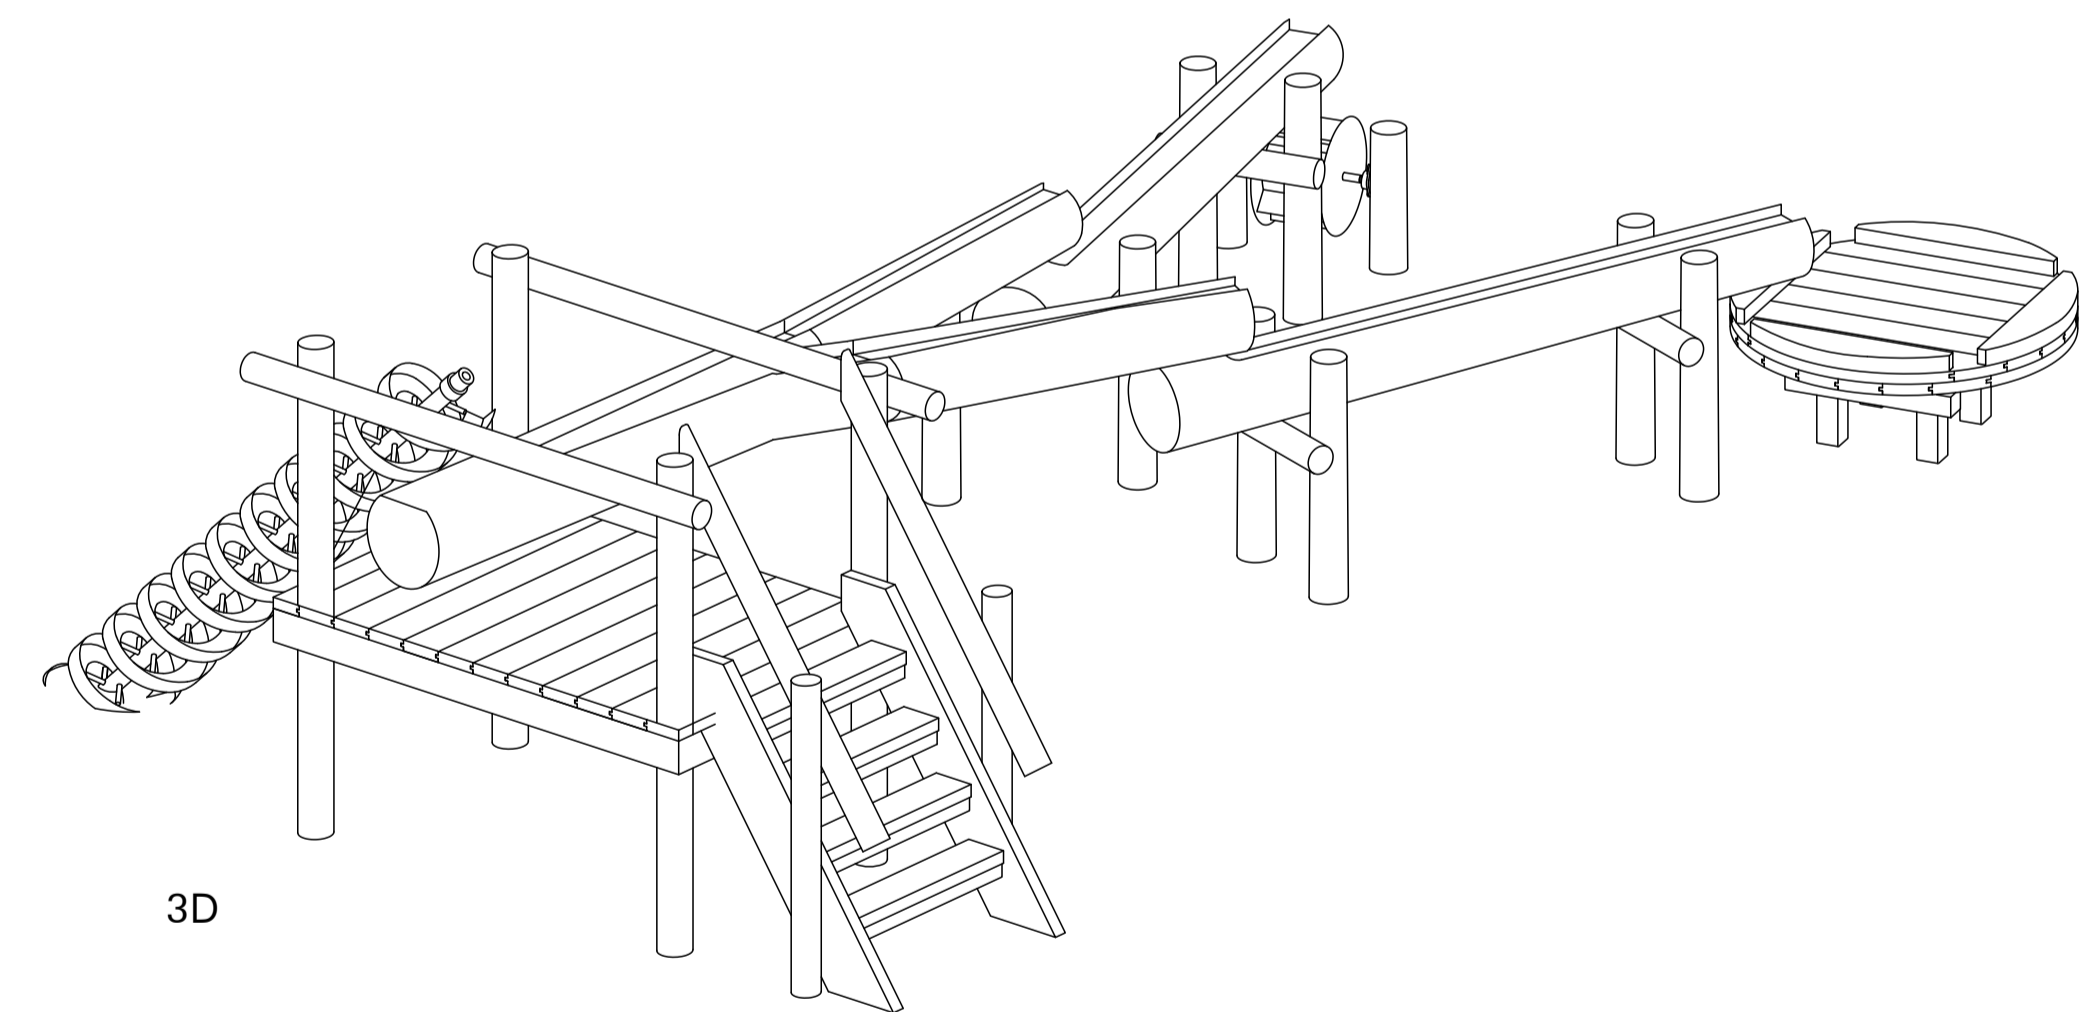

3D