


PLANTA DE REPLANTEO DE PILARES

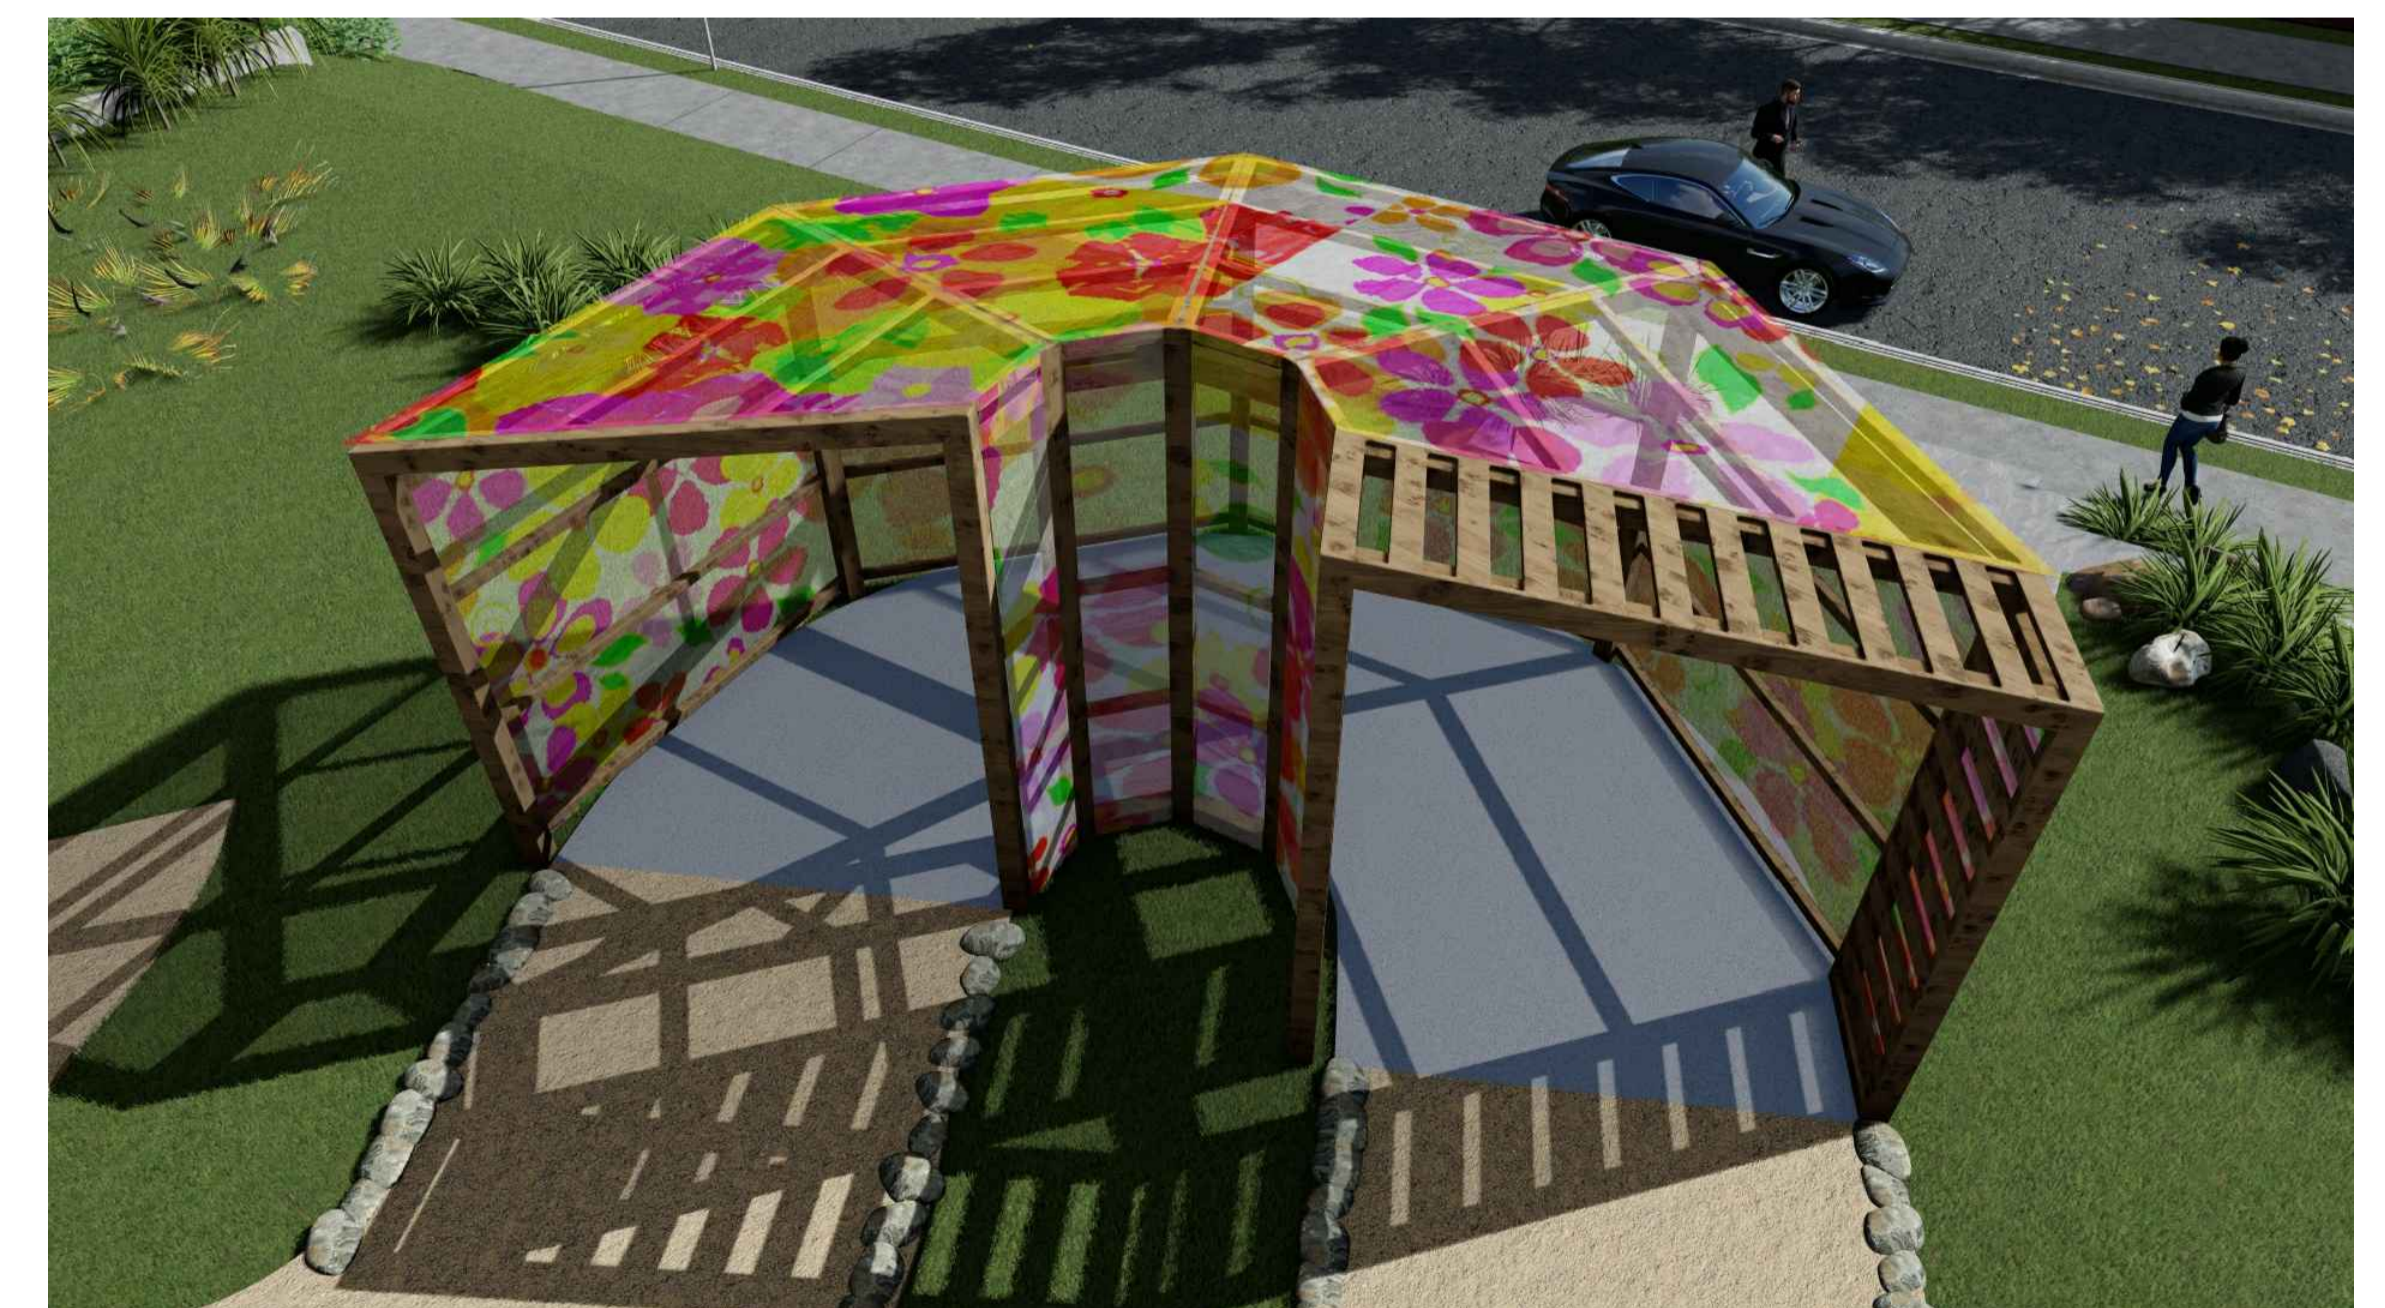

DETALLE DE TÚNELES VISUALES  
Escala 1/25