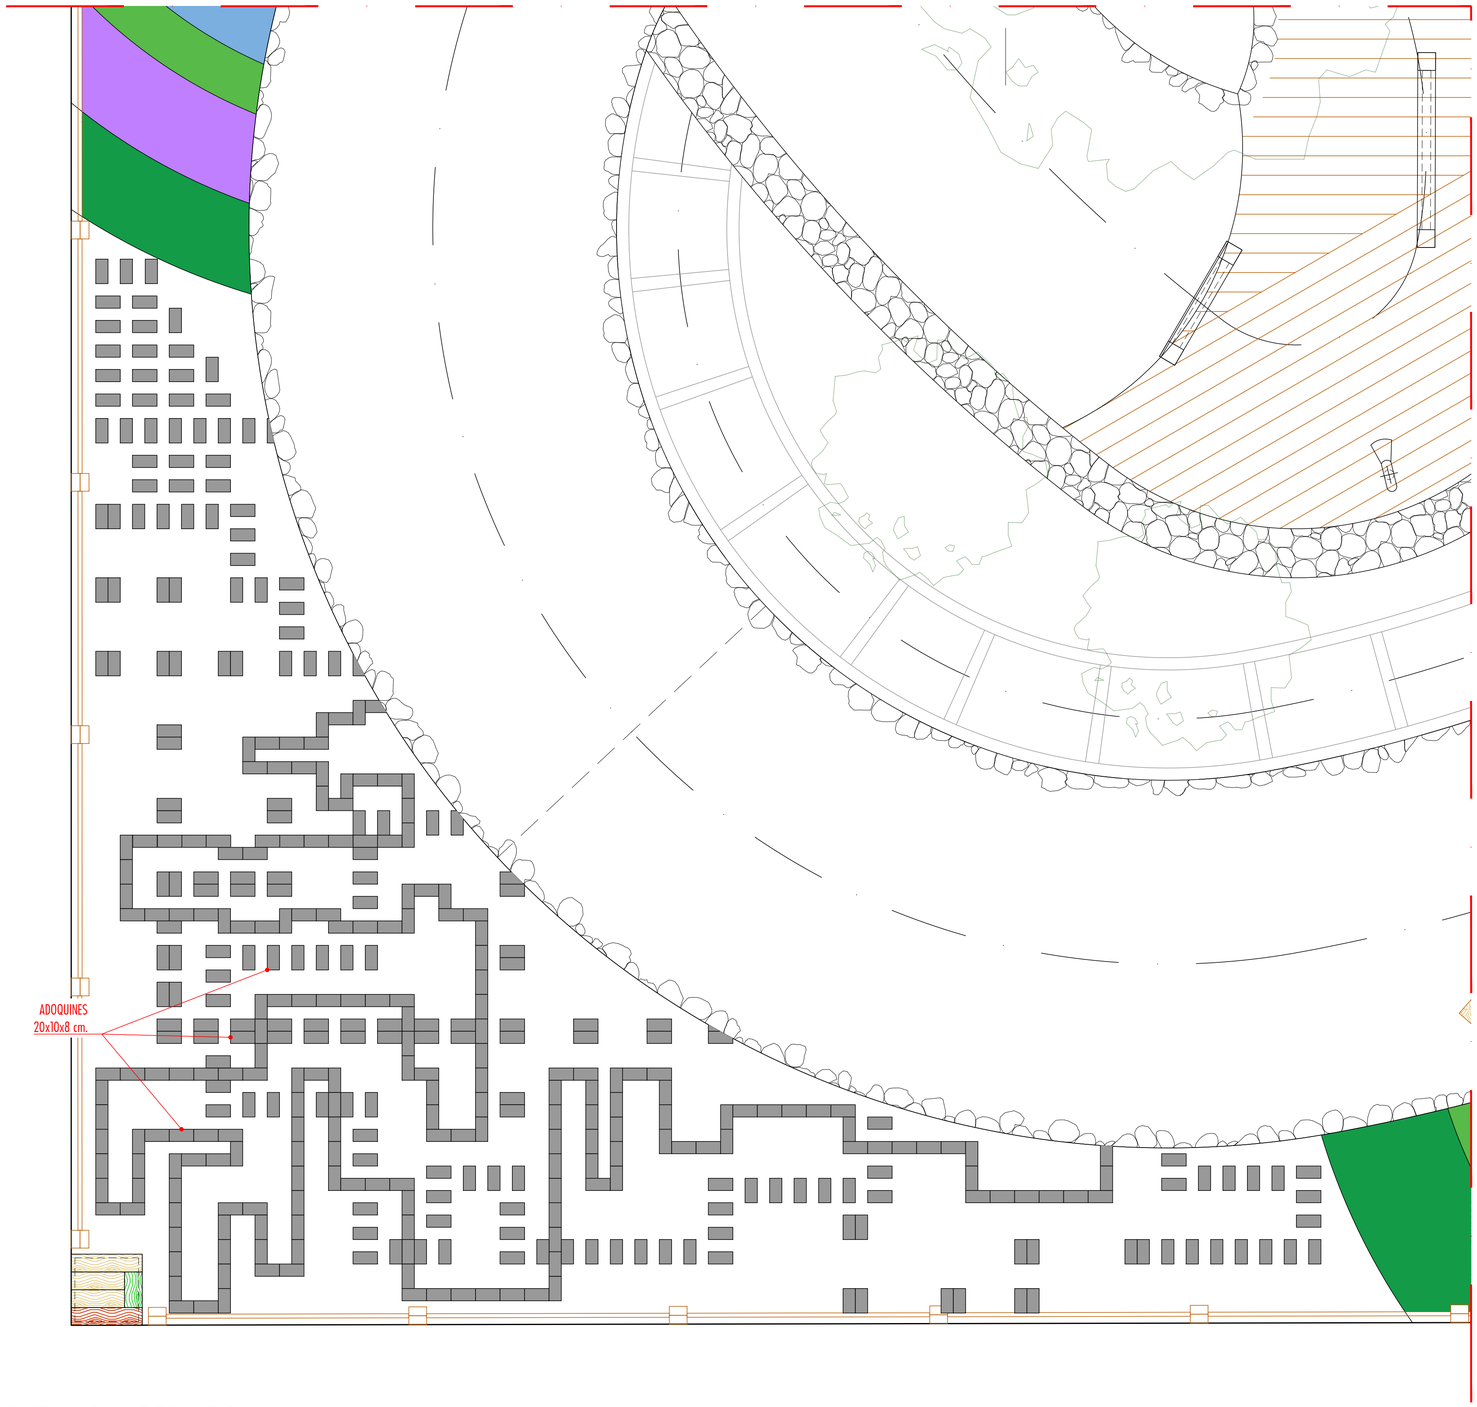

DETALLE LABERINTO 1
Escala 1/25

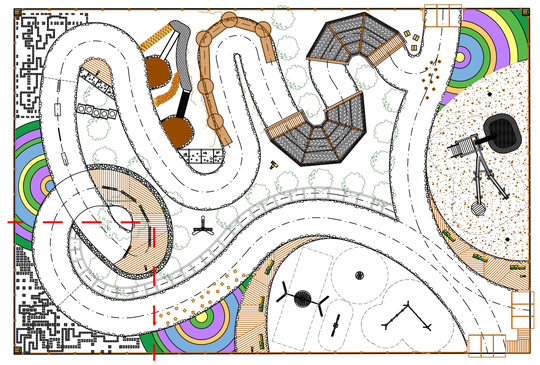

PLANTA GENERAL
Escala 1/250

PROMOTOR: Ayuntamiento de Valladolid	PROYECTO: PROYECTO DE BIOPARQUE MULTISENSORIAL	AUTOR DEL PROYECTO: ZENIT INGENIERÍA	EL INGENIERO DE MONTES: ASIER SAIZ ROJO	INGENIERO TÉCNICO FORESTAL: JAVIER MASTERRA MUÑOZ	EL INGENIERO FORESTAL: DAVID SANTOS SANTISTEBAN	DESIGNACIÓN DEL PLANO: DETALLES LABERINTO	ESCALA: 1:25	04.11 / 1 de 2	Diciembre 2022