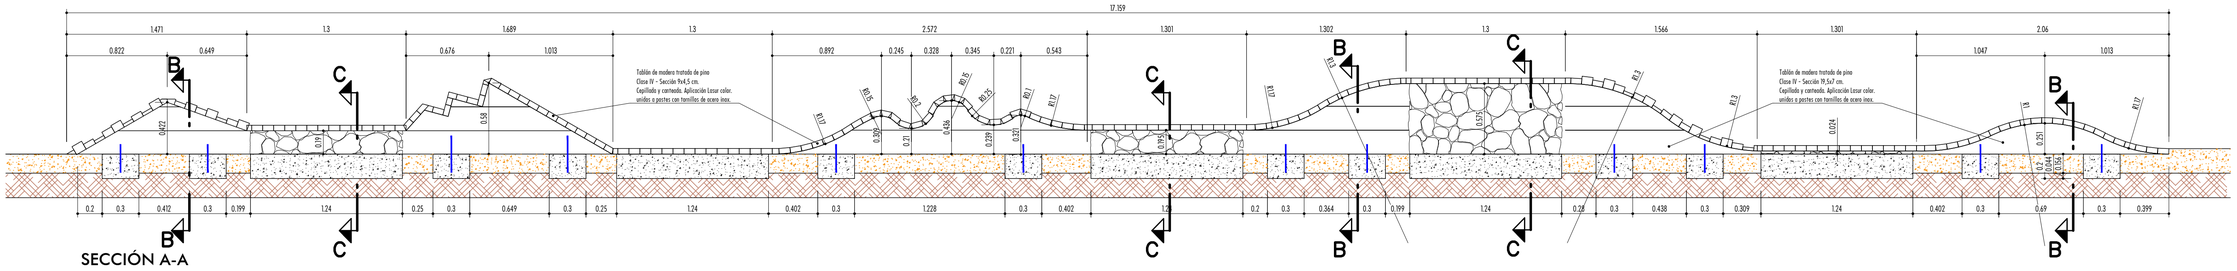

SECCIÓN A-A

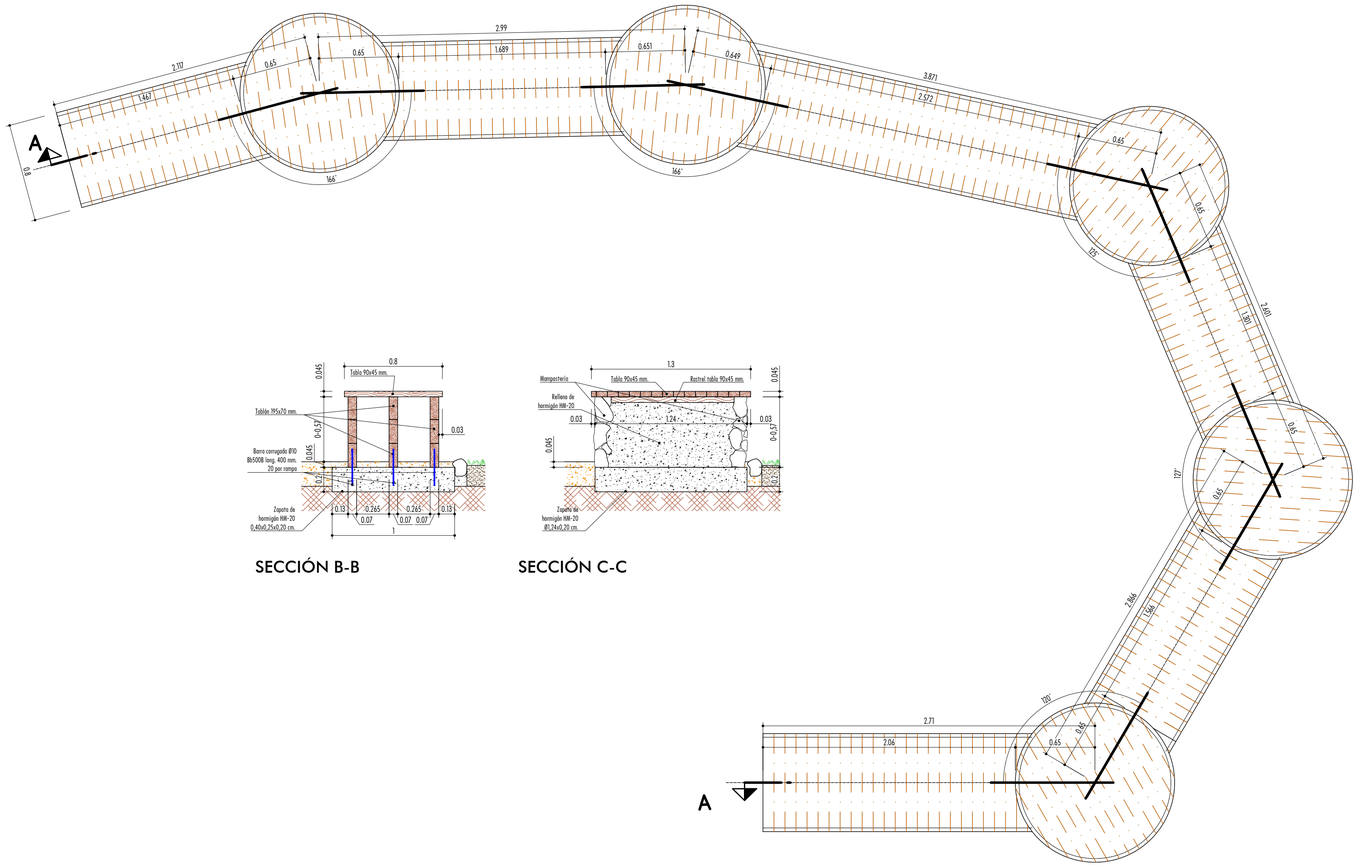

SECCIÓN B-B

SECCIÓN C-C

PLANTA

DETALLE DE TRACK MOVILIDAD
Escala 1/25

PROMOTOR: Ayuntamiento de Valladolid	PROYECTO: PROYECTO DE BIOPARQUE MULTISENSORIAL	AUTOR DEL PROYECTO: ZENIT INGENIERÍA	EL INGENIERO DE MONTES: ASIER SAEZ ROJO	INGENIERO TÉCNICO FORESTAL: JAVIER MAESTERRA MUÑOZ	EL INGENIERO FORESTAL: DAVID SANTOS SANTISTEBAN	DENOMINACIÓN DEL PLANO: DETALLES TRACK MOVILIDAD	ESCALA: 1:25	Nº DE PLANO: 04.6 Hoja 1 de 2	FECHA: Diciembre 2022