




# PLANTA GENERAL (E:1/200)

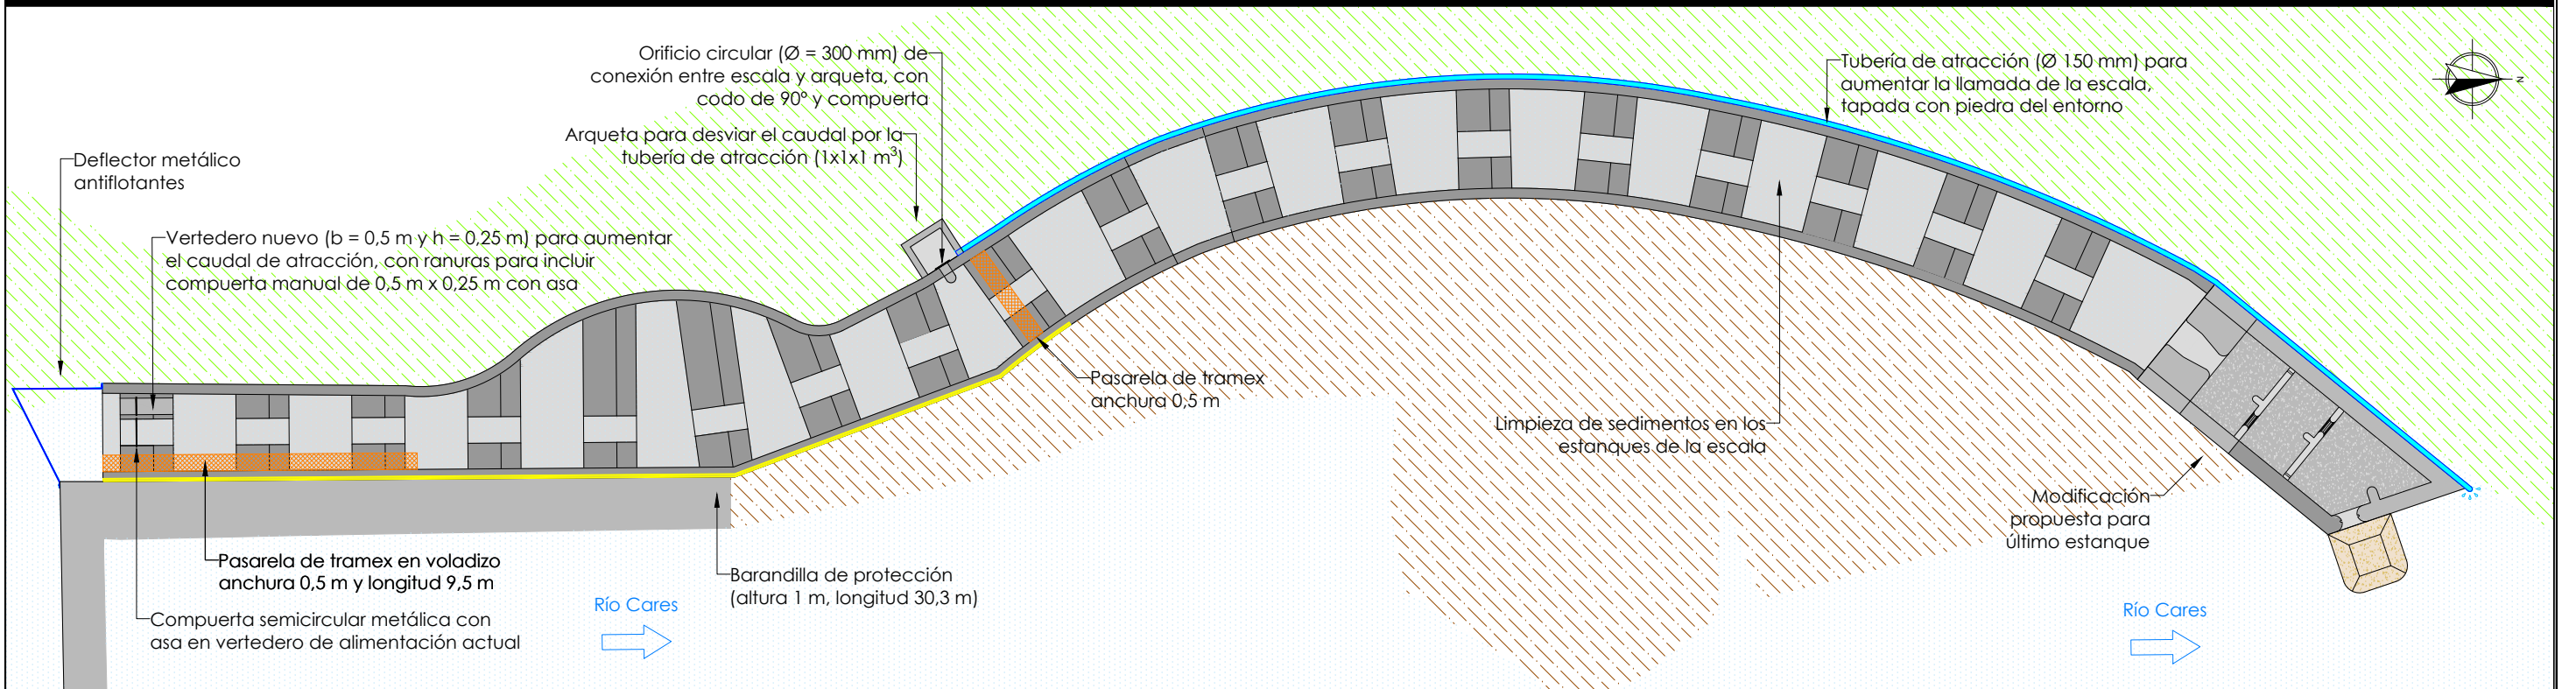


## Vertedero en primer tabique E:1/75

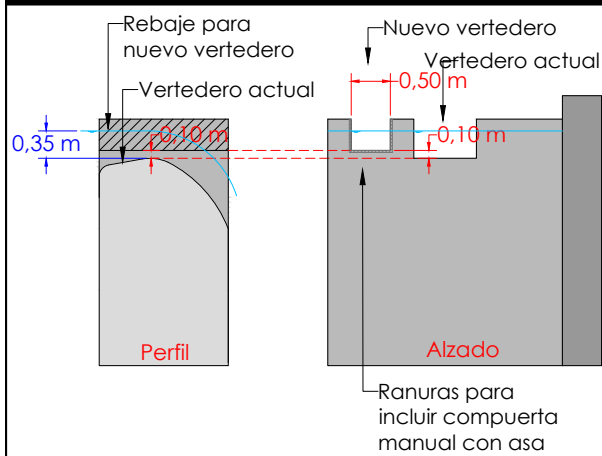

## Arqueta de desvío del caudal de llamada E:1/75

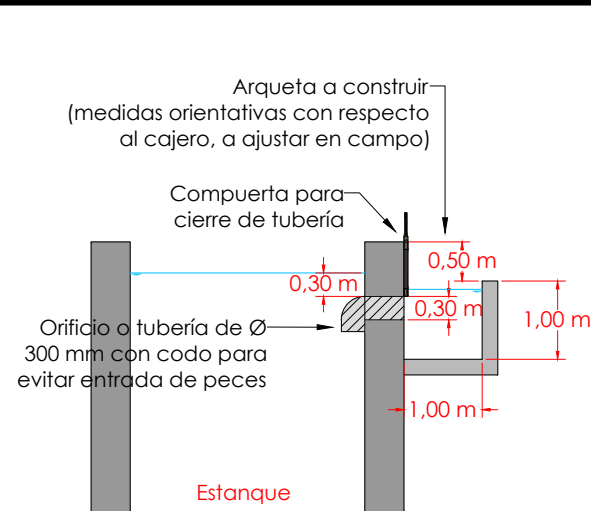

## Pasarela y barandilla de seguridad E:1/75

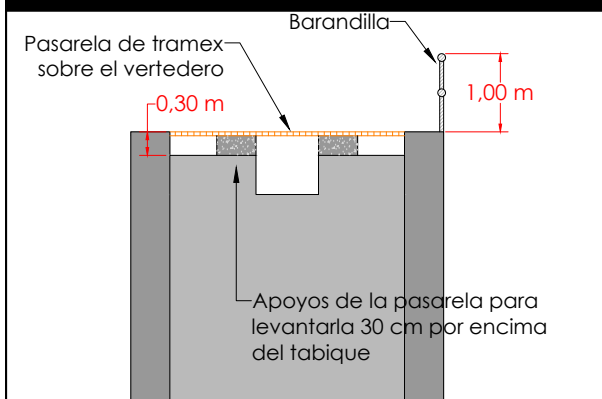

LIFE18 NAT/ES/000121 DIVAQUA  
ACCIÓN 5: CONECTIVIDAD FLUVIAL

AZUD: C. H. ARENAS DE CABRALES (Río Cares)