

Vial VI-1 Estructurante

USO PREVISTO: ACCESO AL SECTOR DESDE EL LADO DEL RIO, CONEXION CON EL SECTOR 10r Y CON LA RONDA SUR CALZADA DE DOBLE CARRIL, UNO POR SENTIDO, 7m. DE ANCHURA PARA VEHICULOS.


SUBTIPO 1: APARCAMIENTOS LATERALES EN BATERIA A AMBOS LADOS CARRIL BICI DE 2,50 m., ACERAS DE 2m. EN EL LADO DEL EQUIPAMIENTO Y DE 3m. EN EL OTRO LADO. ANCHURA TOTAL DE 21,50 m. CARRIL BICI EN PARALELO.

SUBTIPO 2: APARCAMIENTO LATERAL EN BATERIA A UN LADO CARRIL BICI, ACERAS DE 2,00 m. ANCHURA TOTAL DE 15,50 m.


SUBTIPO 1: APARCAMIENTOS EN BATERIA A LOS DOS LADOS VI-1(tramo sur)



VI-1.1 (acceso a la depuradora)

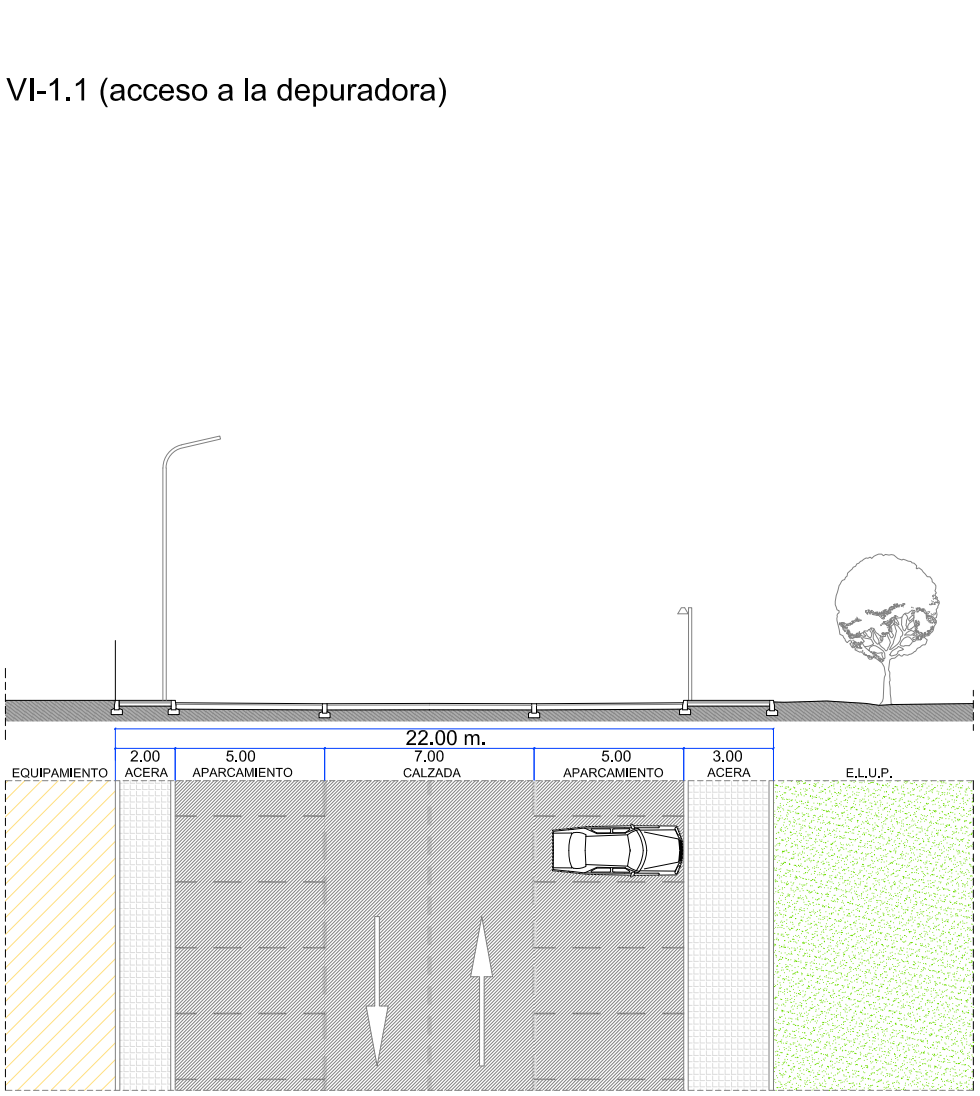

SUBTIPO 2: APARCAMIENTO EN LINEA VI-1(tramo norte)

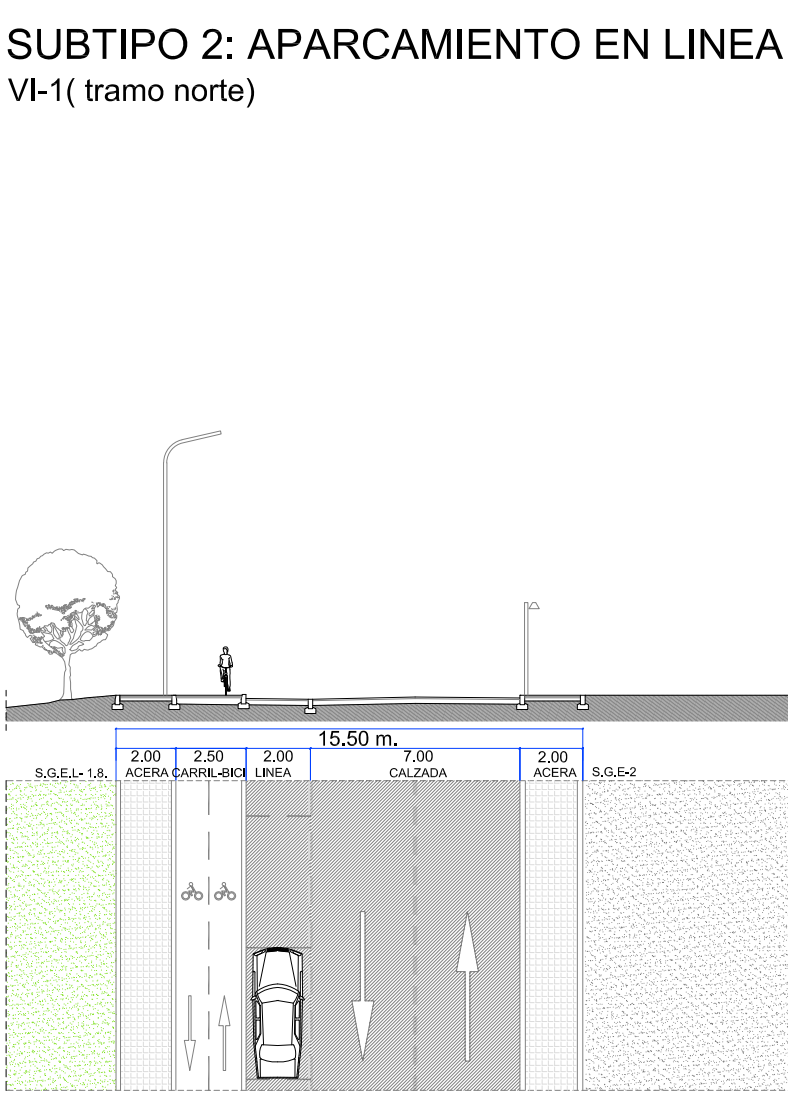

Viales locales

Circulacion en ambos sentidos

USO PREVISTO: CIRCULACION RODADA EN AMBOS SENTIDOS, SECCION DE CALZADA DE 6 m. (la minima posible) PARA AMINORAR LA VELOCIDAD DENTRO DEL SECTOR.


SUBTIPO 1: APARCAMIENTO EN BATERIA EN AMBOS LADOS ANCHURA TOTAL DE 20,00 m. a 21,50 m.

SUBTIPO 2: SIN APARCAMIENTO ANCHURA TOTAL DE 37,00 m.(englobando el E.L.U.P EL-4)


SUBTIPO 3: APARCAMIENTO EN BATERIA A UN SOLO LADO ANCHURA VARIABLE ,DESDE 20,00 m. A 14,50 m.

SUBTIPO 1: APARCAMIENTOS EN BATERIA A AMBOS LADOS

VI-3.1(tramo mas cercano a la autovia) VI-2.2(tramo sur)

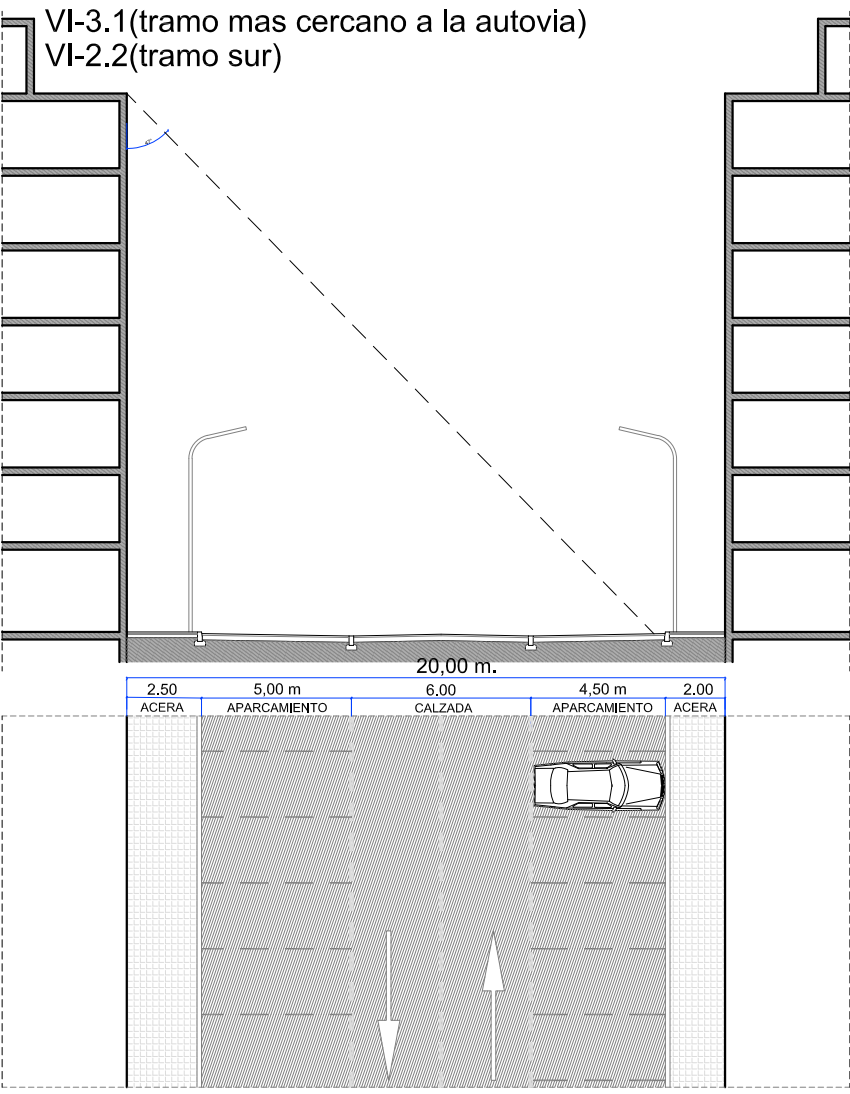


VI-3.1 y VI-3.2(tramo mas cercano al rio)





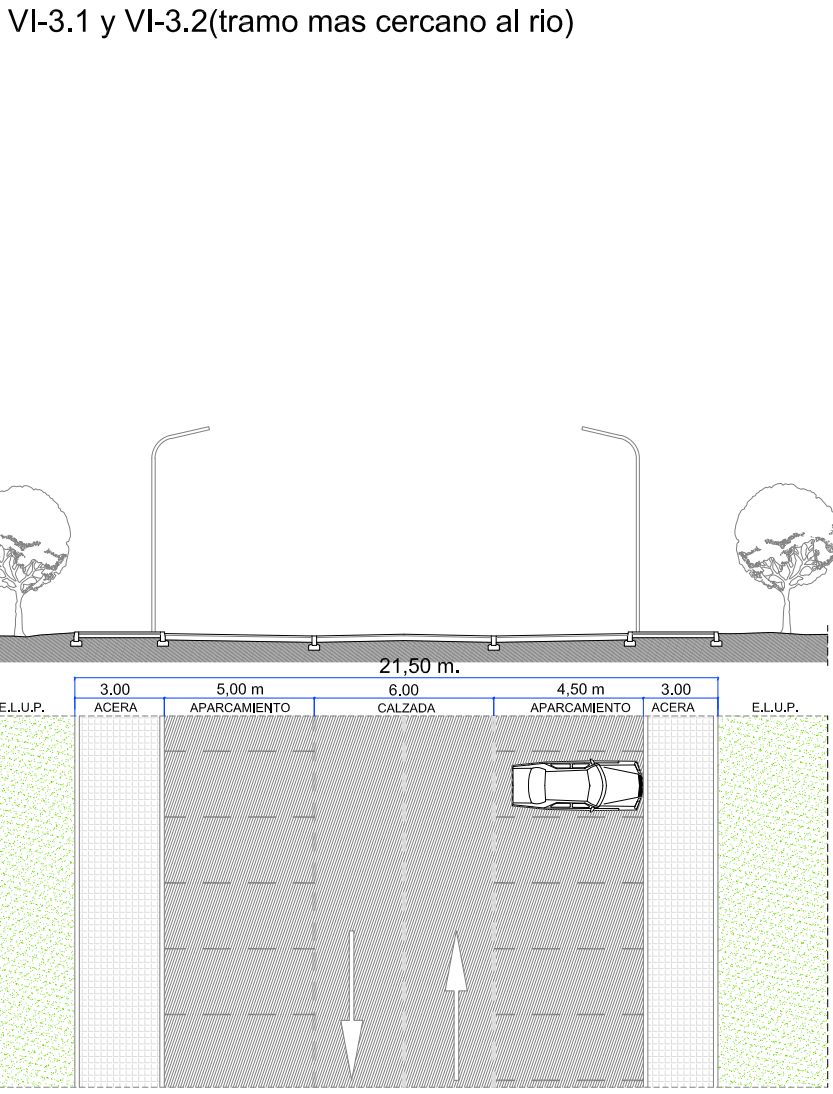


SUBTIPO 2: SIN APARCAMIENTO

VI-2.3

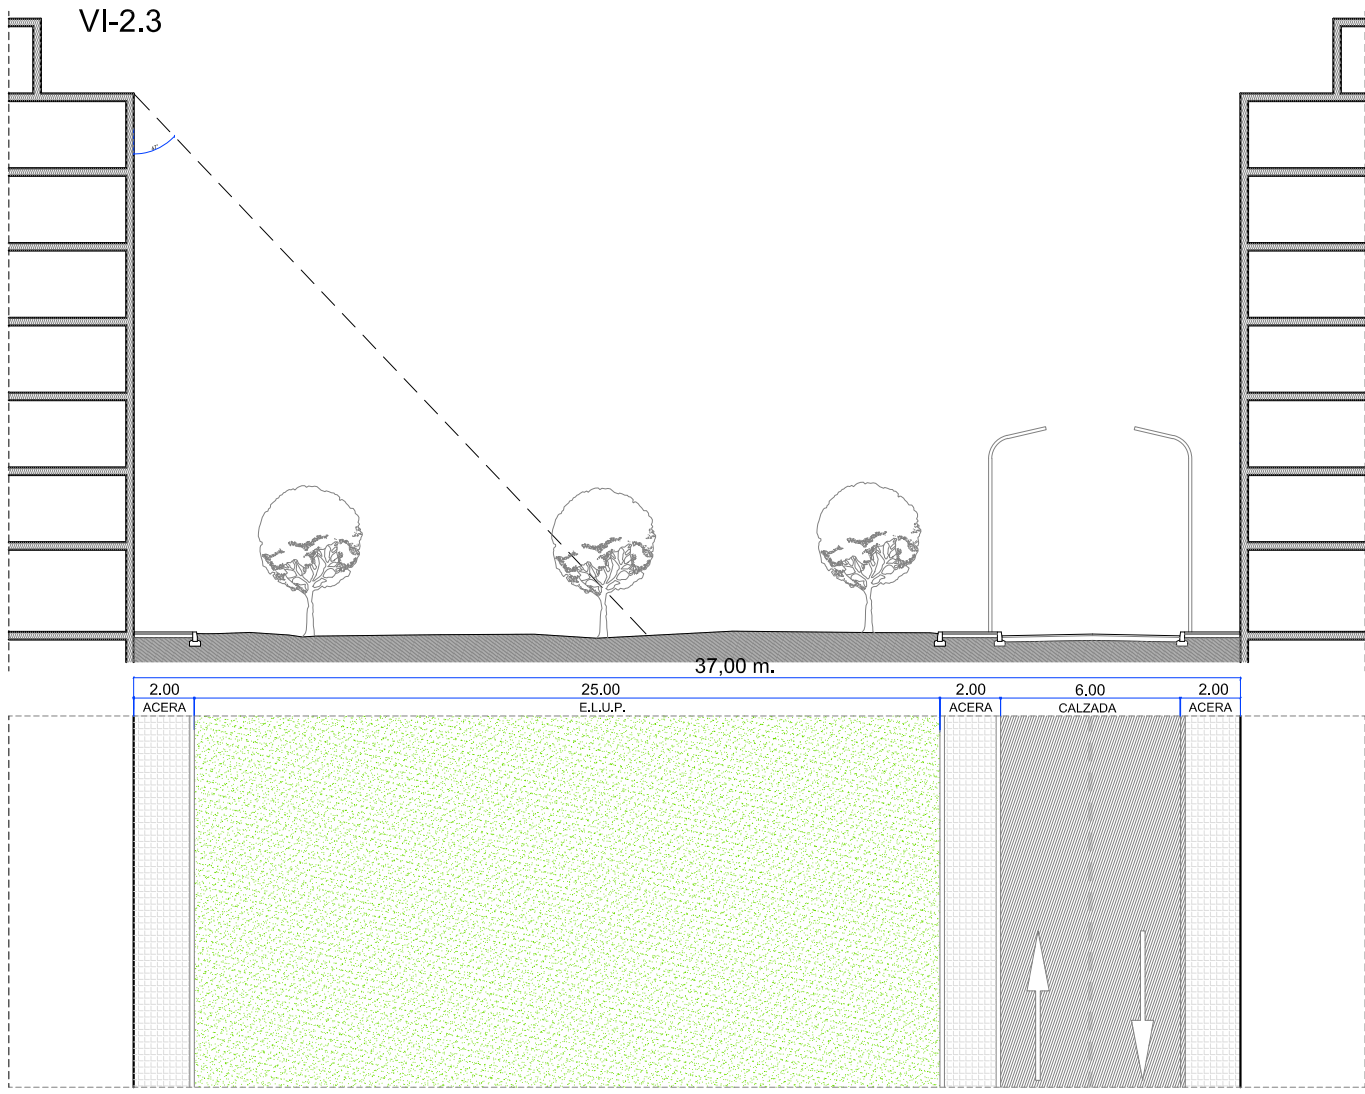

SUBTIPO 3: APARCAMIENTO EN BATERIA A UN LADO

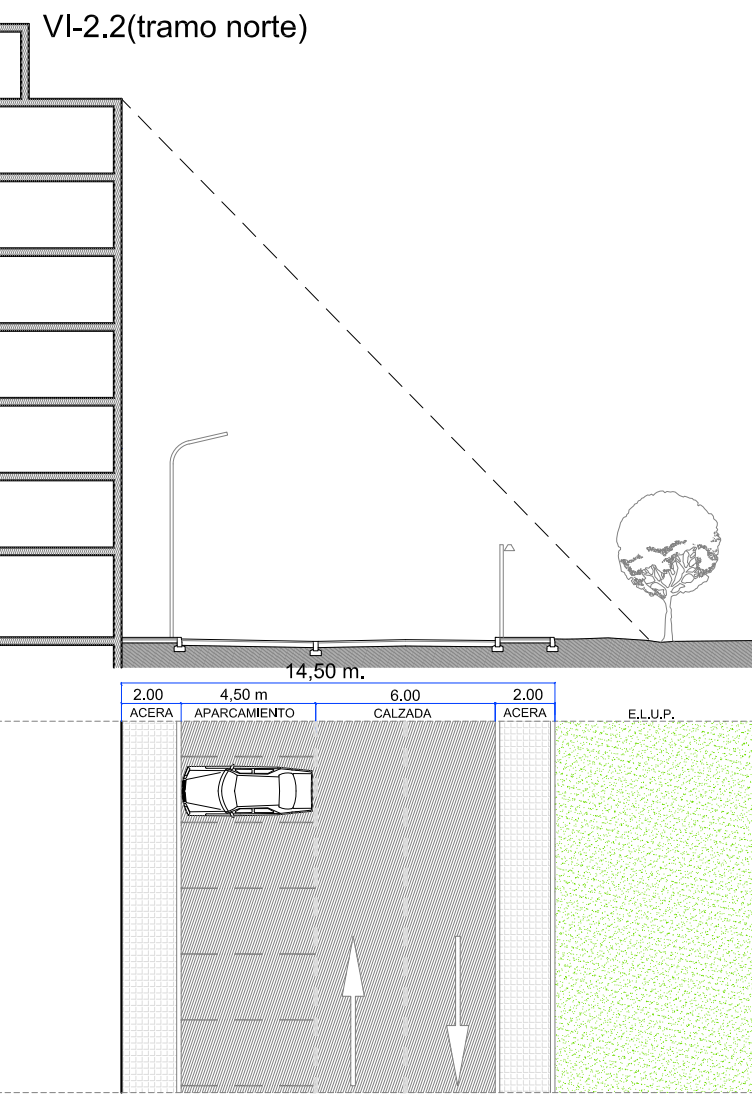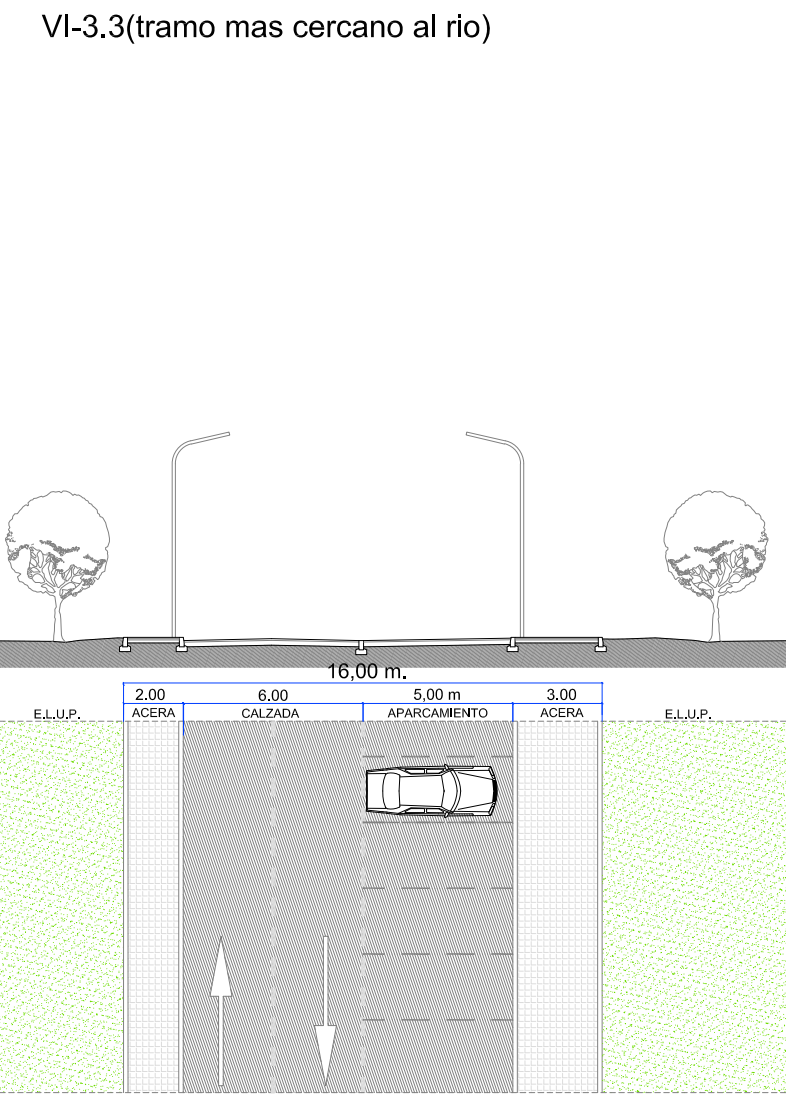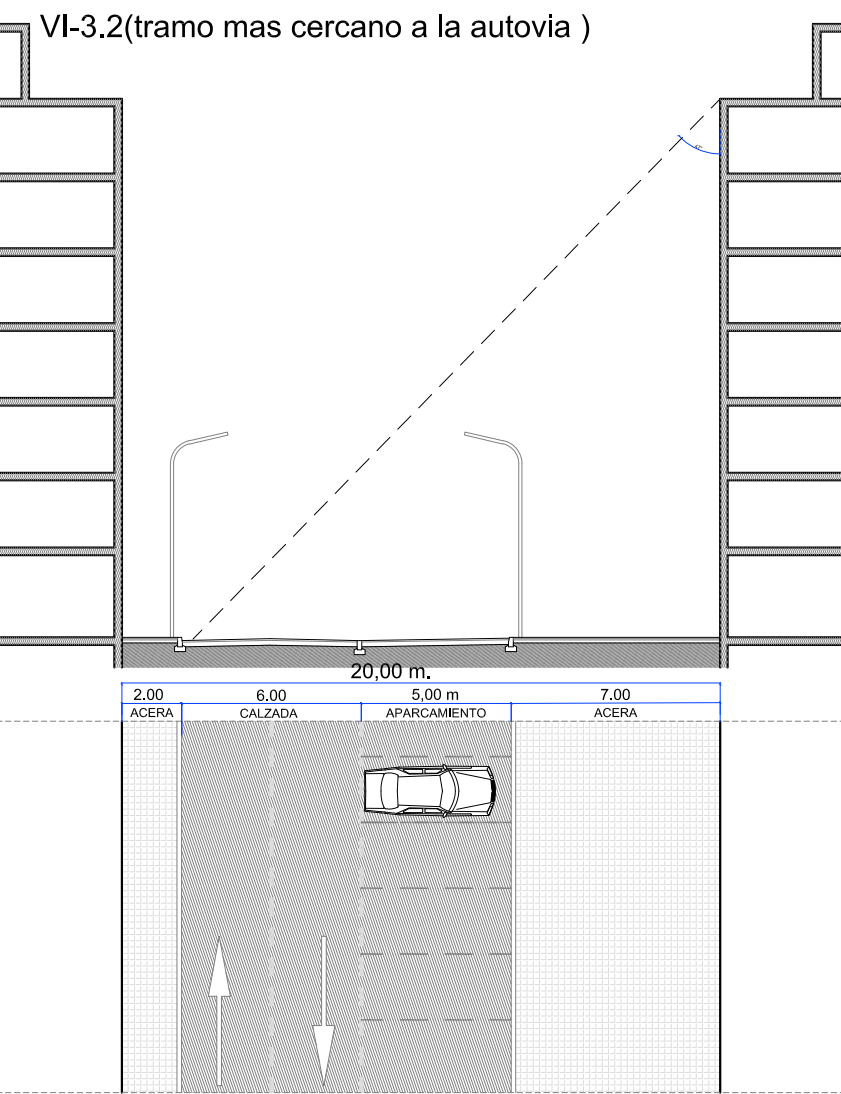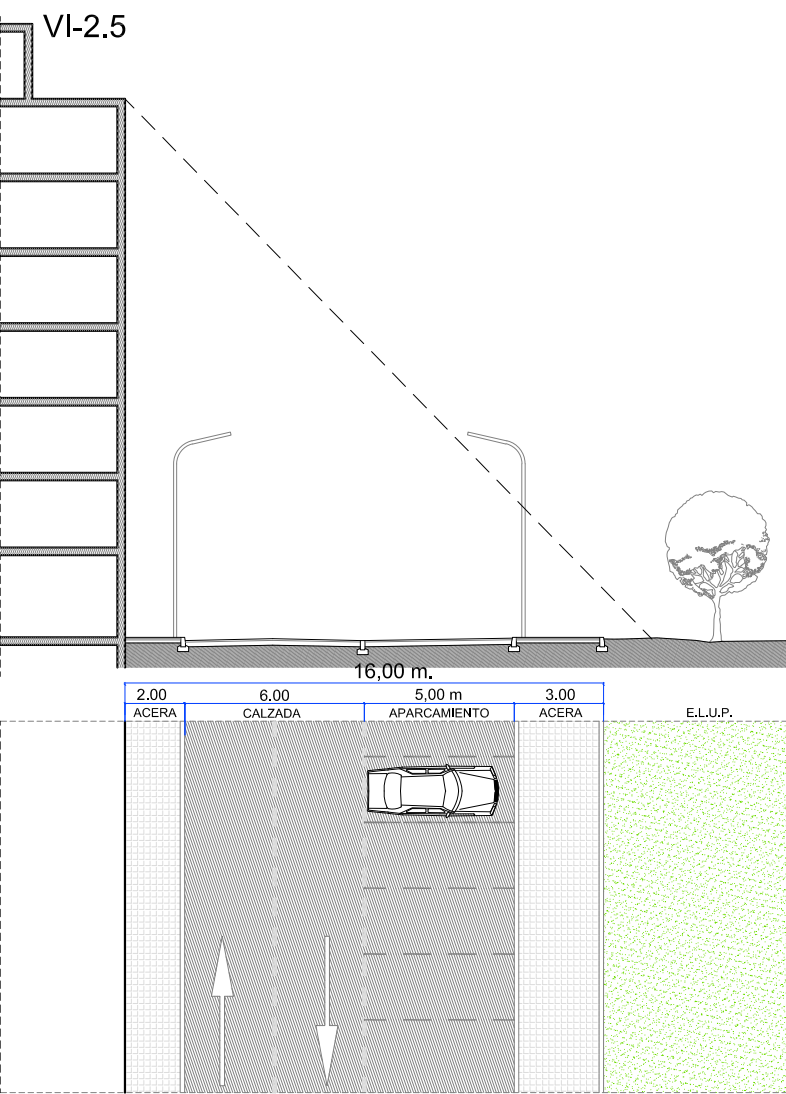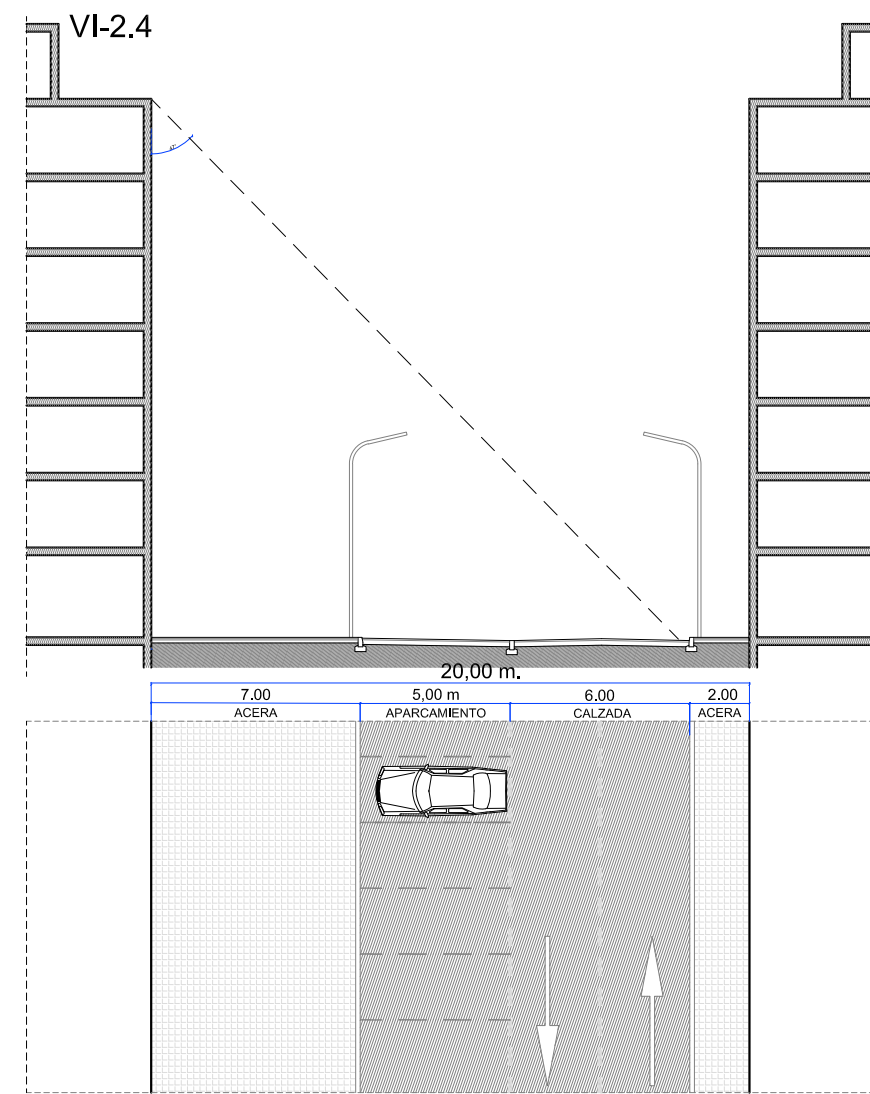

Viales locales

Circulacion en un solo sentido

USO PREVISTO: CIRCULACION RODADA INTERIOR AL SECTOR EN UN SENTIDO, SECCION DE CALZADA DE 4 m. VIALES DE BORDE CON LA UNIDAD URBANA U-11, SECCION DE 4 m. CON ACERAS A AMBOS LADOS DE 2 m.





SUBTIPO 1: APARCAMIENTO EN BATERIA EN AMBOS LADOS ANCHURA TOTAL DE 20,00 m.

SUBTIPO 2: SIN APARCAMIENTO ANCHURA TOTAL DE 20,00 m.



SUBTIPO 3: APARCAMIENTO EN BATERIA A UN SOLO LADO ANCHURA VARIABLE ,DESDE 8,00 m. A 10,70 m.

SUBTIPO 3: SIN APARCAMIENTOS

VI-5.1, VI-5.2 y VI-5.3

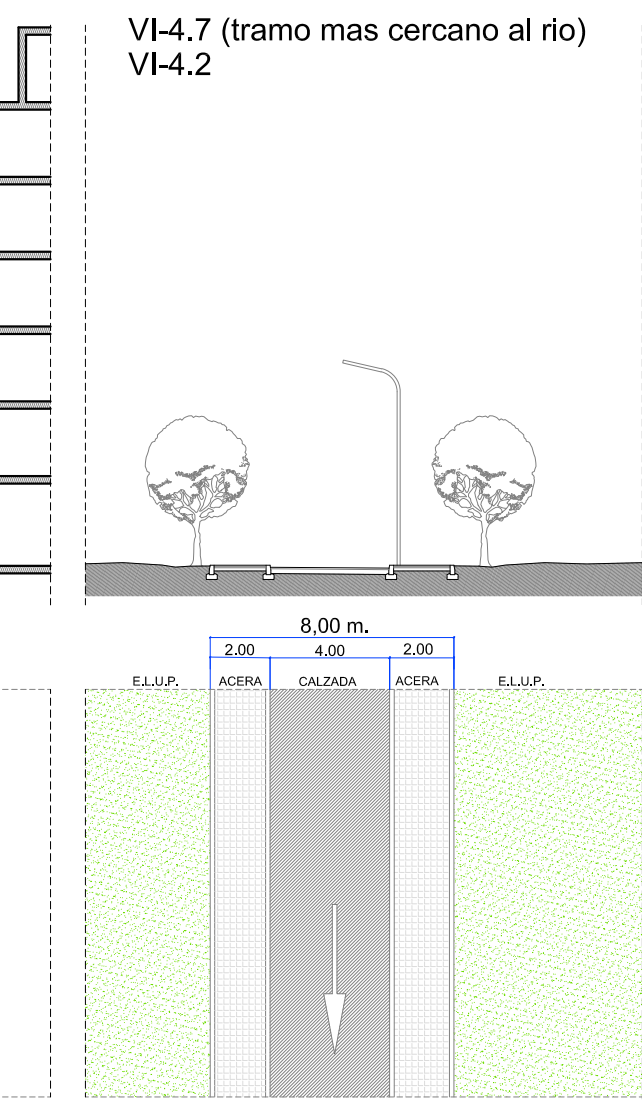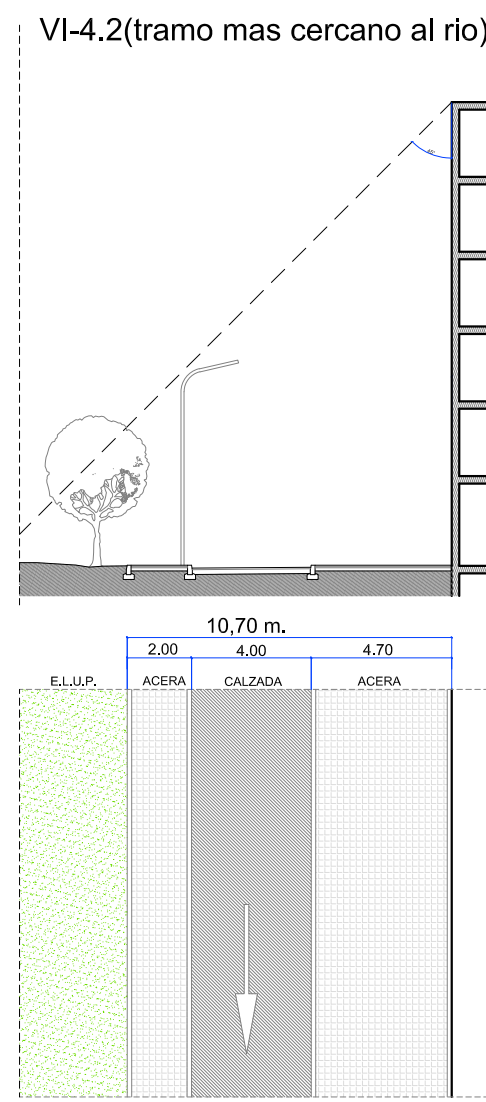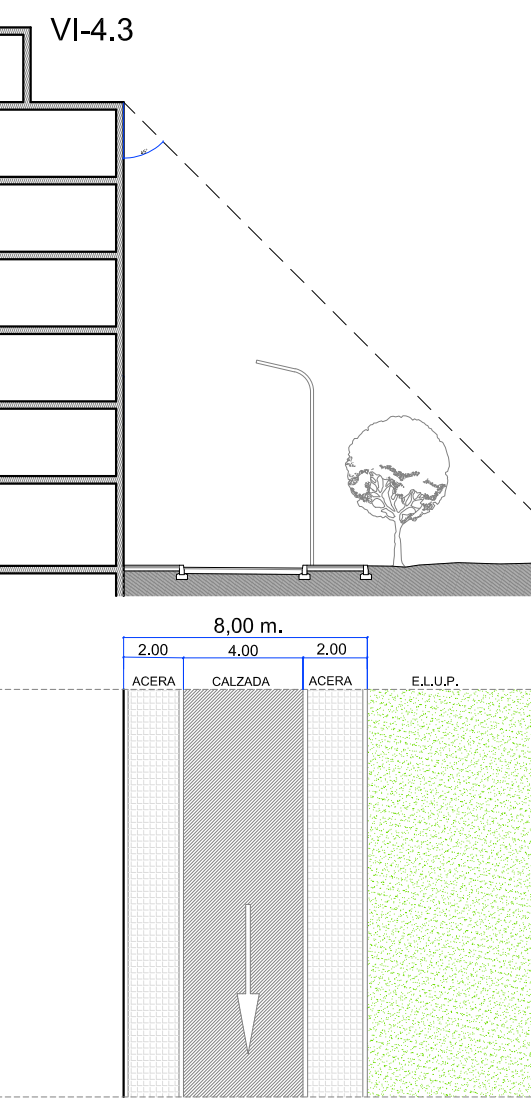
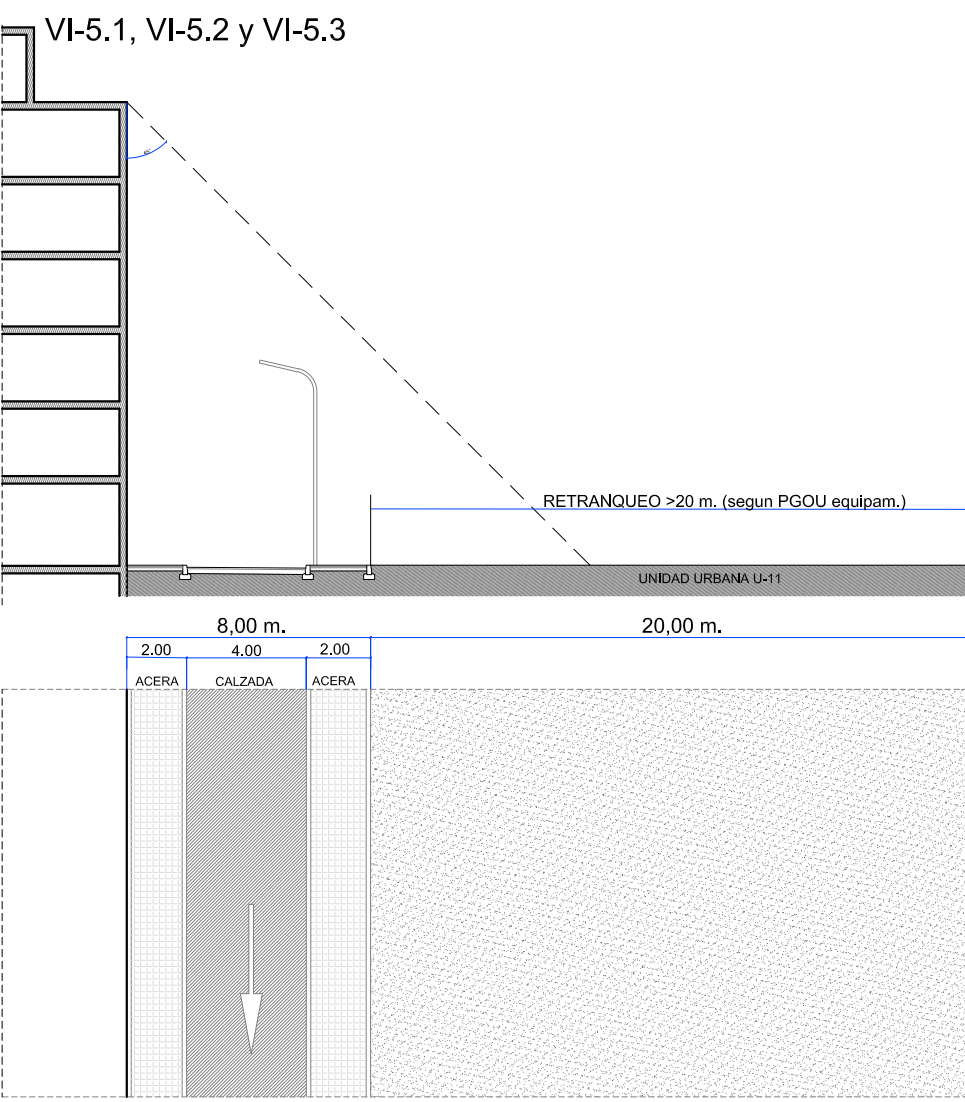


SUBTIPO 1: APARCAMIENTOS EN BATERIA A AMBOS LADOS

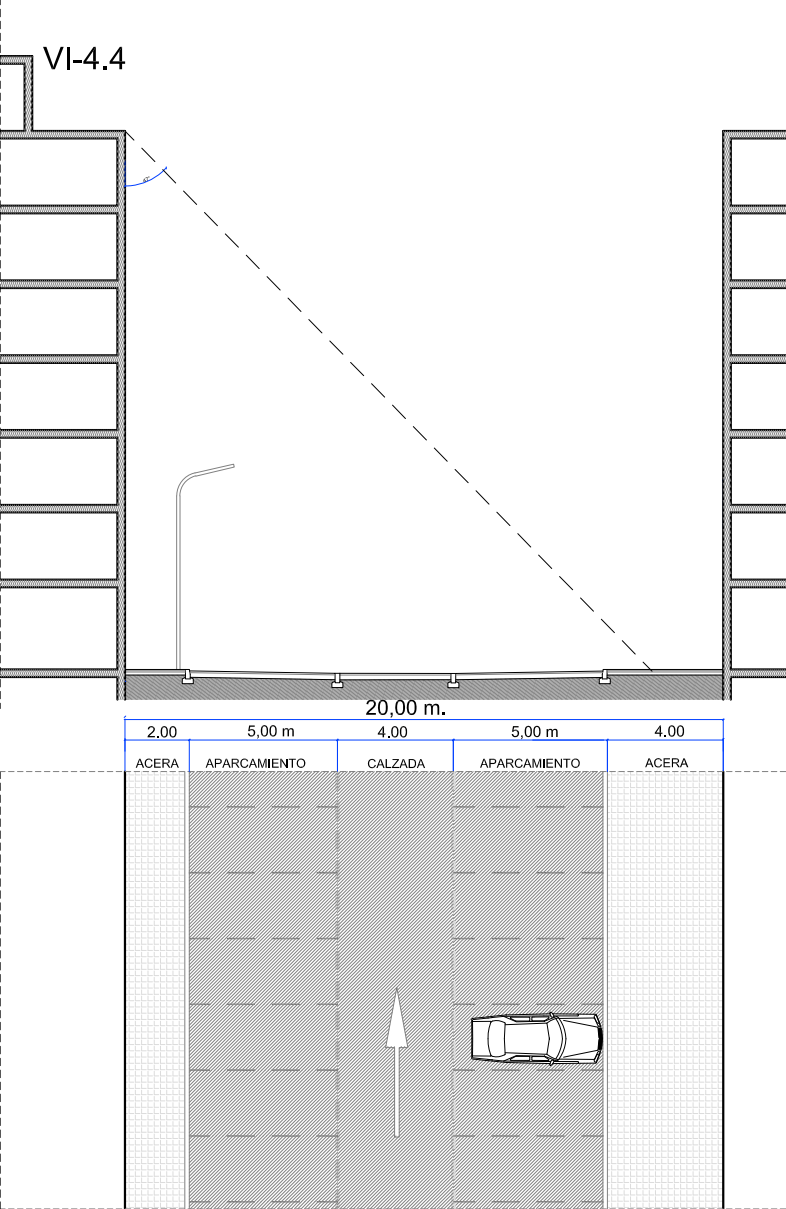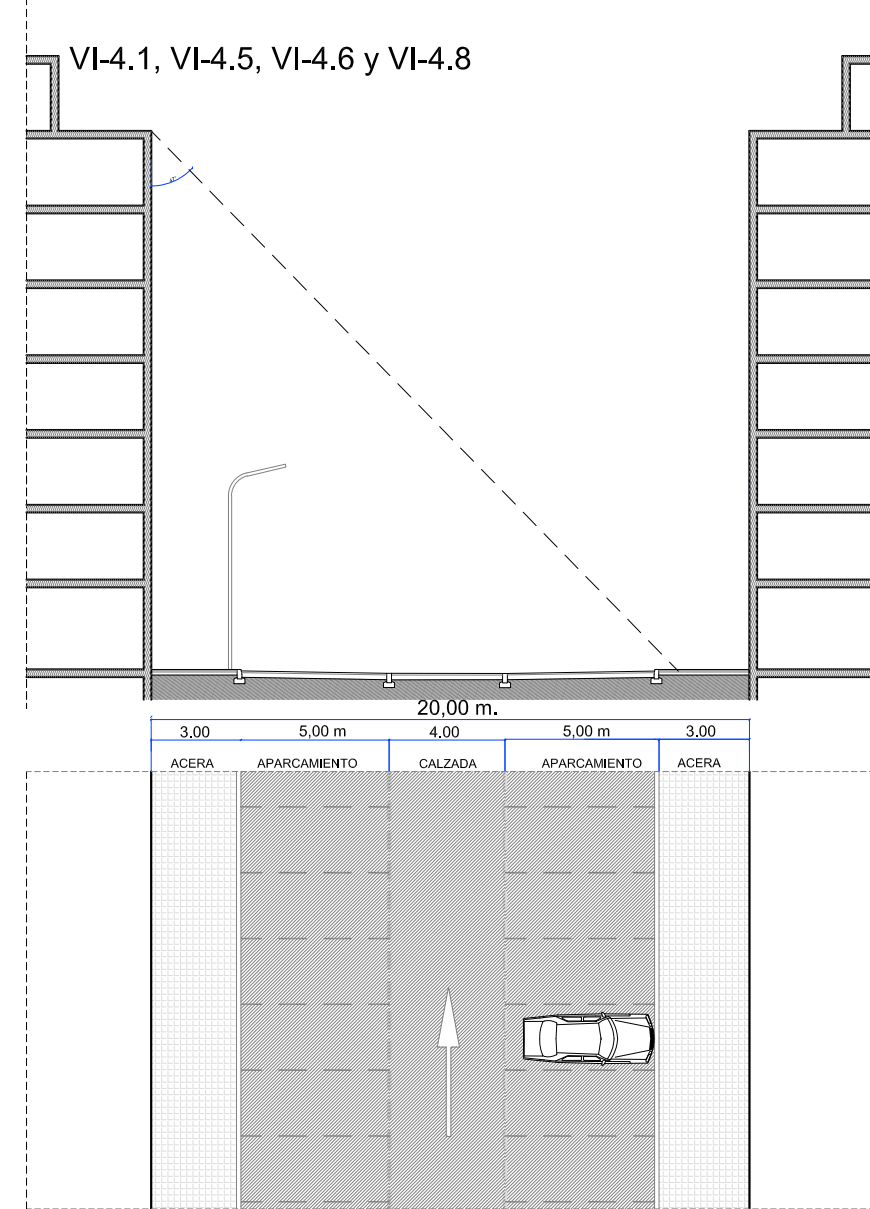


SUBTIPO 2: APARCAMIENTO EN BATERIA A UN LADO

VI-4.7 (tramo mas cercano a la autovia)

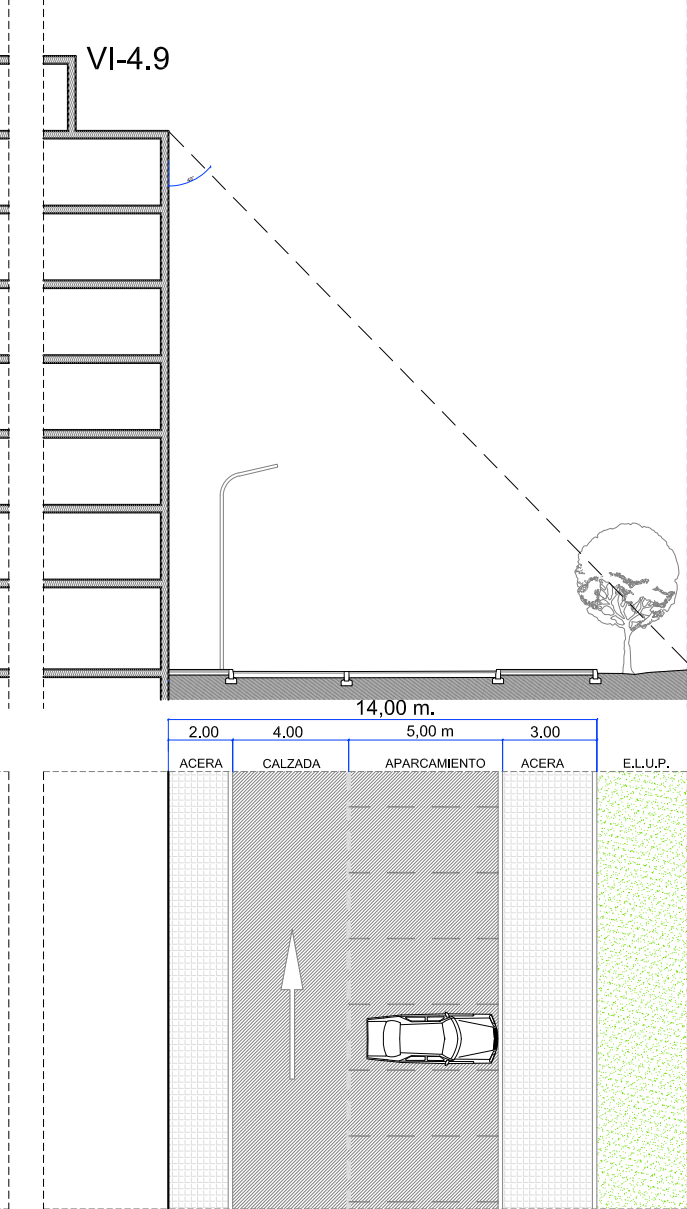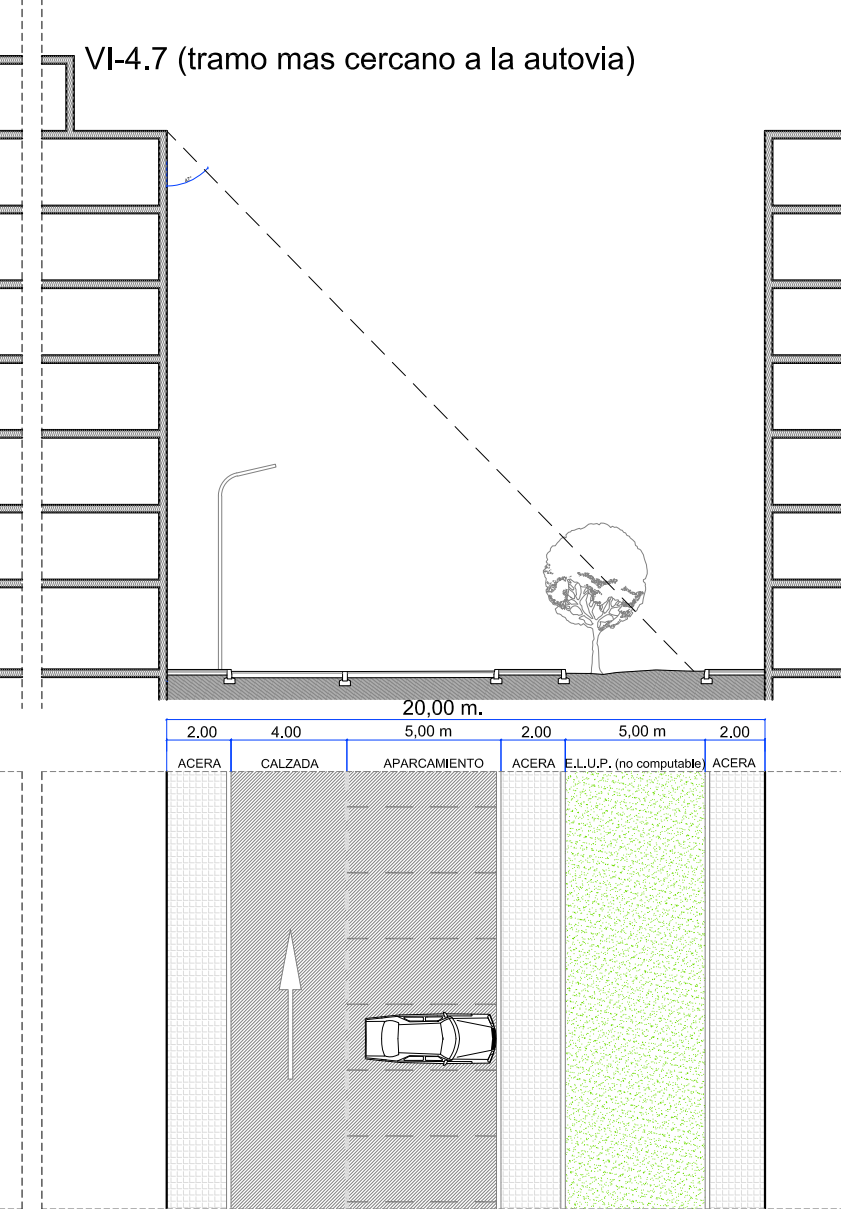

VIALES E:1/400

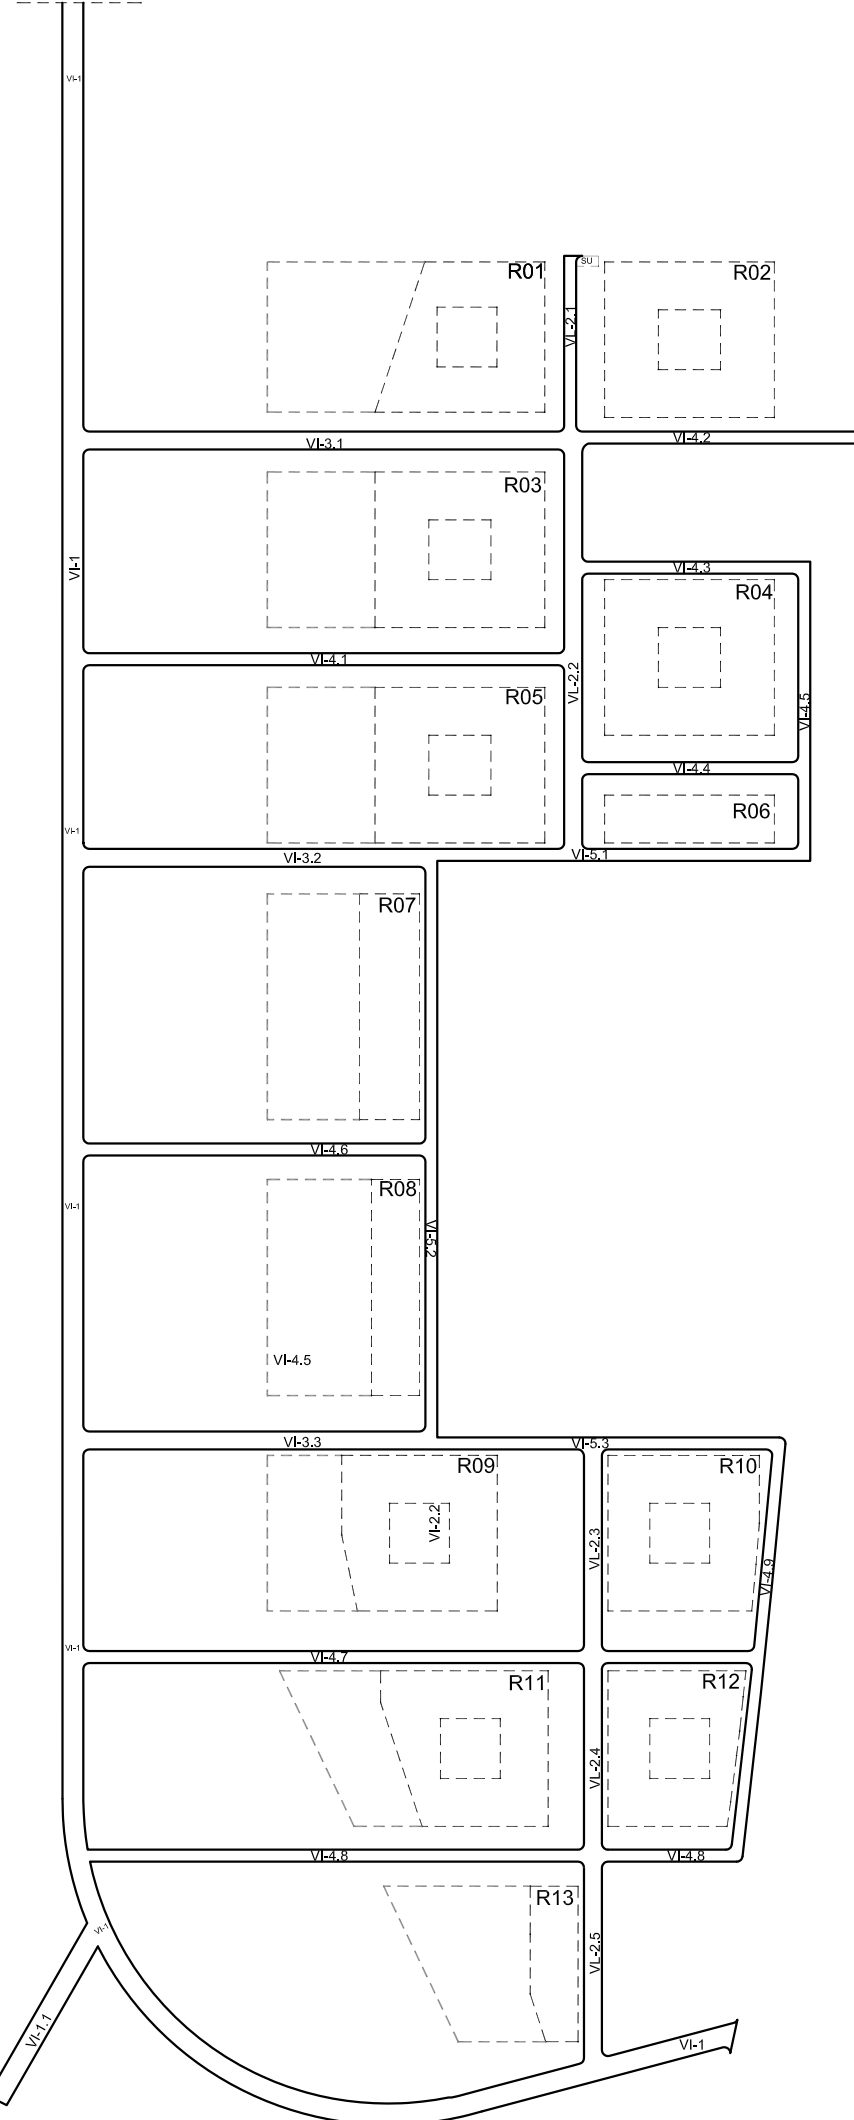

MODIFICACION PUNTUAL DEL PGOU CON ORDENACION DETALLADA DEL SECTOR SUZ-9.R(OD)"SOTO POMBO UNIVERSIDAD"