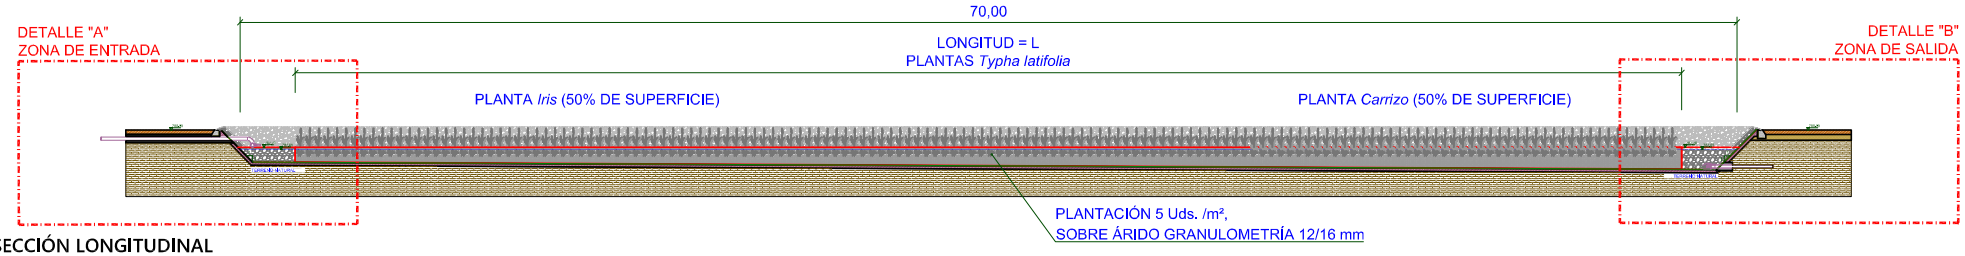

SECCIÓN LONGITUDINAL
Escala 1/250

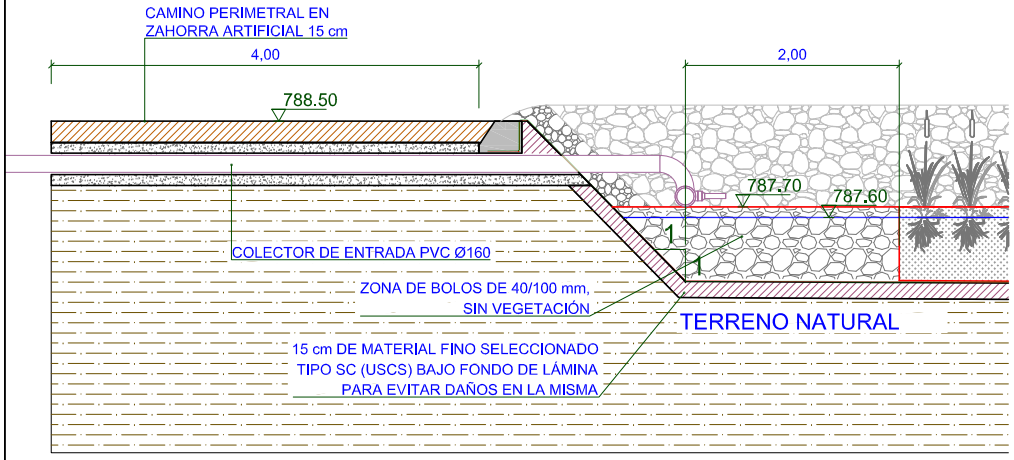

DETALLE "A"
Escala 1/50

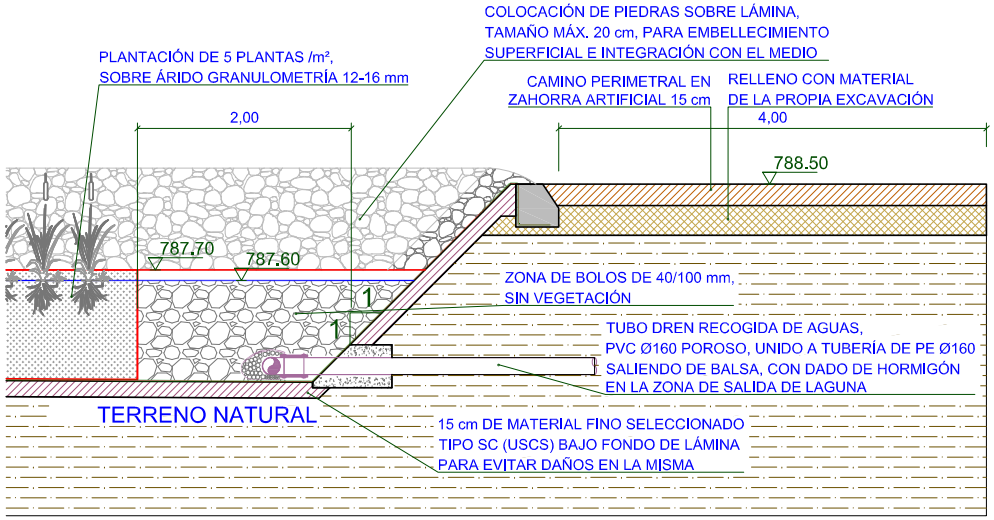

DETALLE "B"
Escala 1/50

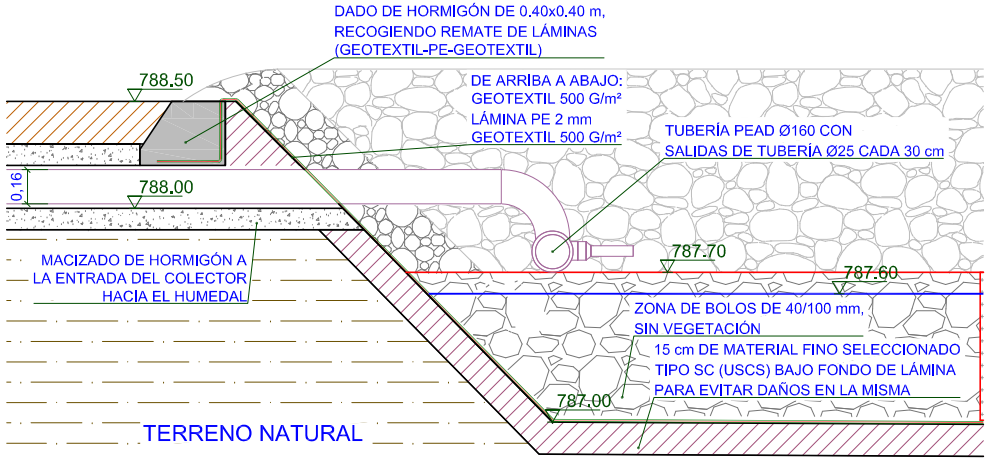

DETALLE DE ENTREDA DE AGUA A HUMEDAL
Escala 1/25

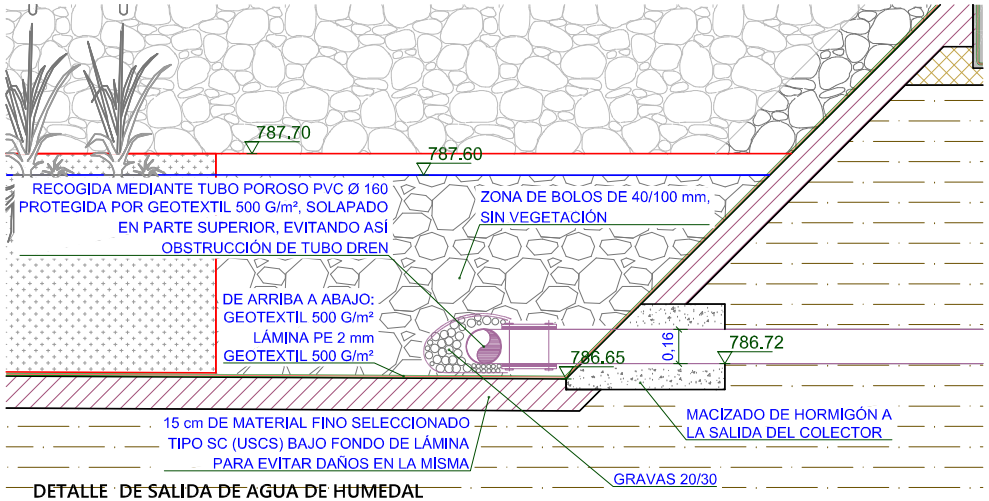

DETALLE DE SALIDA DE AGUA DE HUMEDAL
Escala 1/25

PROMOTOR	PROYECTO:	AUTORES DEL PROYECTO	EL INGENIERO DE MONTES	EL INGENIERO DE CAMINOS, CANALES Y PUERTOS	EL INGENIERO DE MONTES	DESIGNACIÓN DEL PLANO	ESCALA	Nº DE PLANO	FECHA
SOCIEDAD PÚBLICA DE MEDIO AMBIENTE DE CASTILLA Y LEÓN S.A.	PROYECTO DE ESTACIÓN DEPURADORA DE AGUAS RESIDUALES Y MODIFICACIÓN DE EMISARIO EN VILLOLDO (PALENCIA)	ZENIT INGENIERÍA	ALBERTO SACRISTÁN VELASCO	MIGUEL ÁNGEL MEDINA CEBRIÁN	ASIER SÁIZ ROJO	HUMEDAL ARTIFICIAL DE FLUJO SUBSUPERFICIAL HORIZONTAL. SECCIONES Y DETALLES	VARIAS	10 HOJA 1 DE 2	MAYO 2022