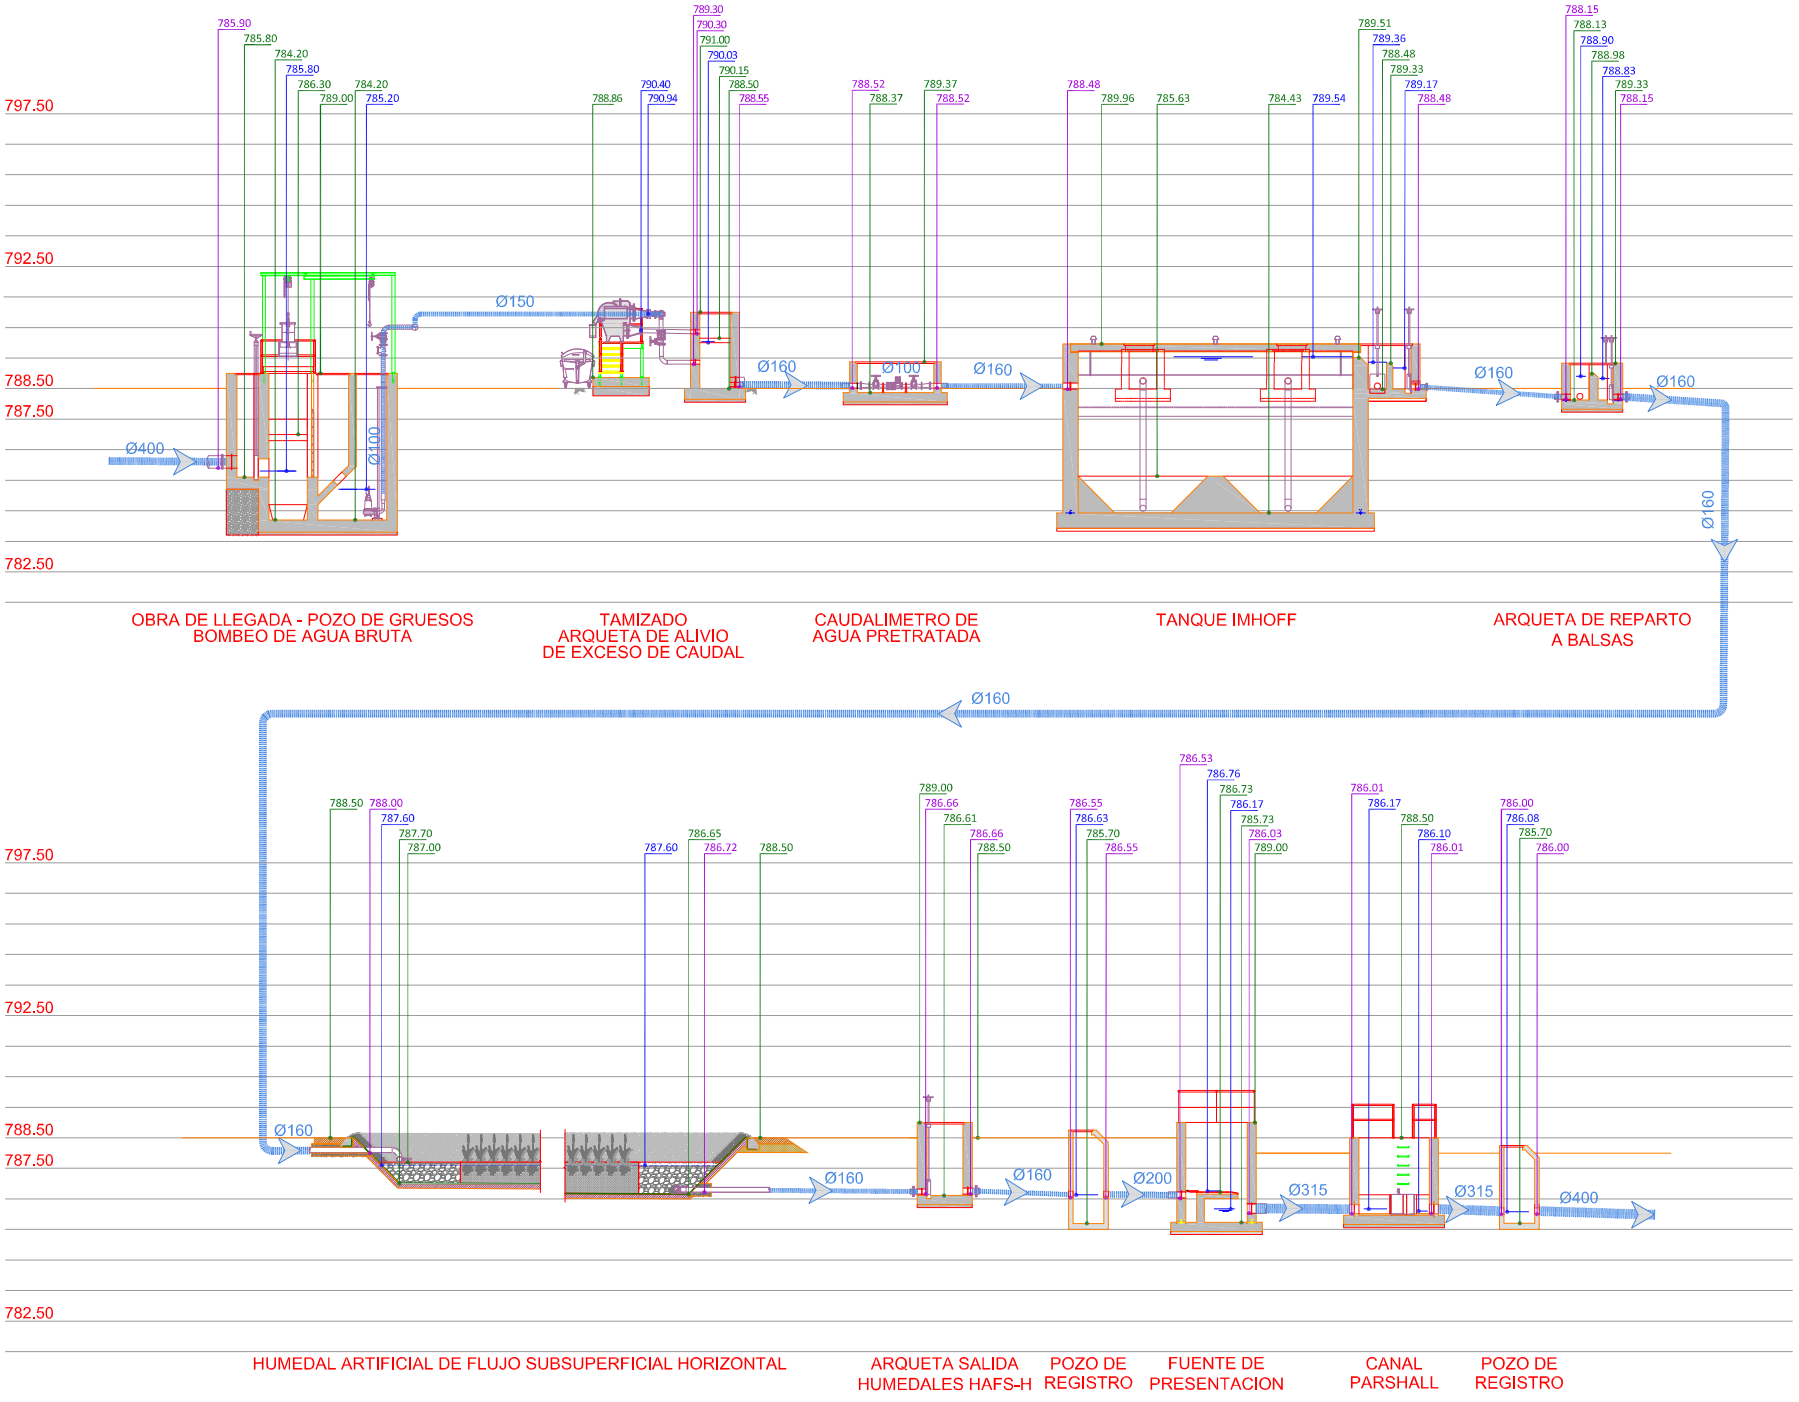

PROMOTOR: SOCIEDAD PÚBLICA DE MEDIO AMBIENTE DE CASTILLA Y LEÓN S.A.	PROYECTO: PROYECTO DE ESTACIÓN DEPURADORA DE AGUAS RESIDUALES Y MODIFICACIÓN DE EMISARIO EN VILLOLDO (PALENCIA)	AUTORES DEL PROYECTO: ZENIT INGENIERÍA	EL INGENIERO DE MONTES: ALBERTO SACRISTÁN VELASCO	EL INGENIERO DE CAMINOS, CANALES Y PUERTOS: MIGUEL ÁNGEL MEDINA CEBRIÁN	EL INGENIERO DE MONTES: ASIER SÁIZ ROJO	DESIGNACIÓN DEL PLANO: LÍNEA PIEZOMÉTRICA	ESCALA: S/E	Nº DE PLANO: 03 / HOJA 1 DE 1	FECHA: MAYO 2022