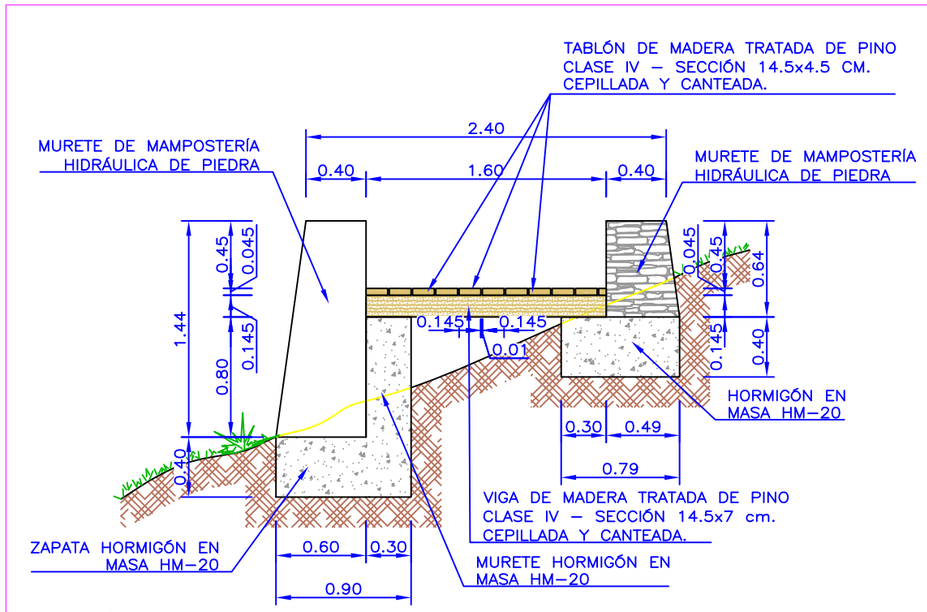

SECCIÓN A-A'
Escala 1/40

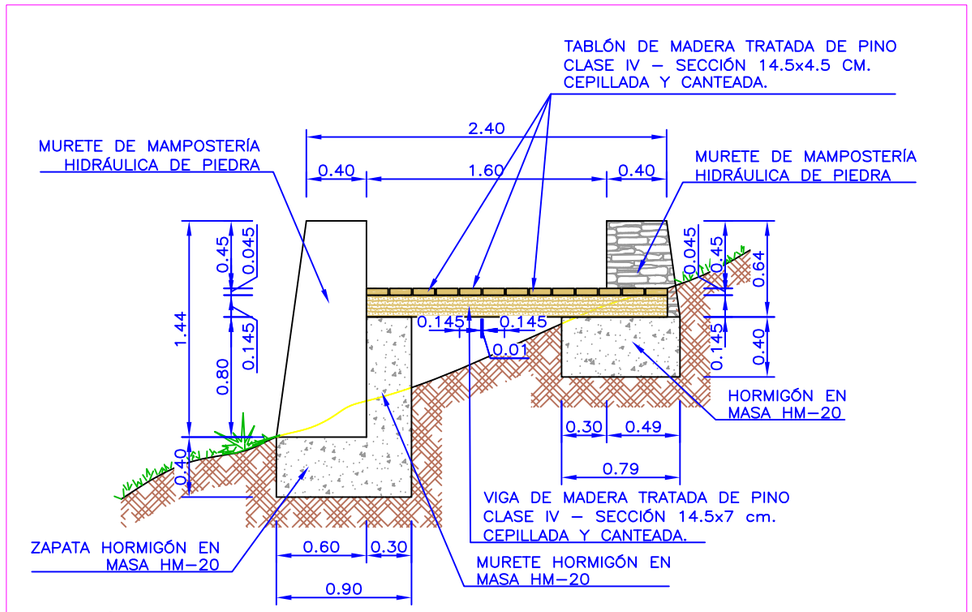

SECCIÓN B-B'
Escala 1/40

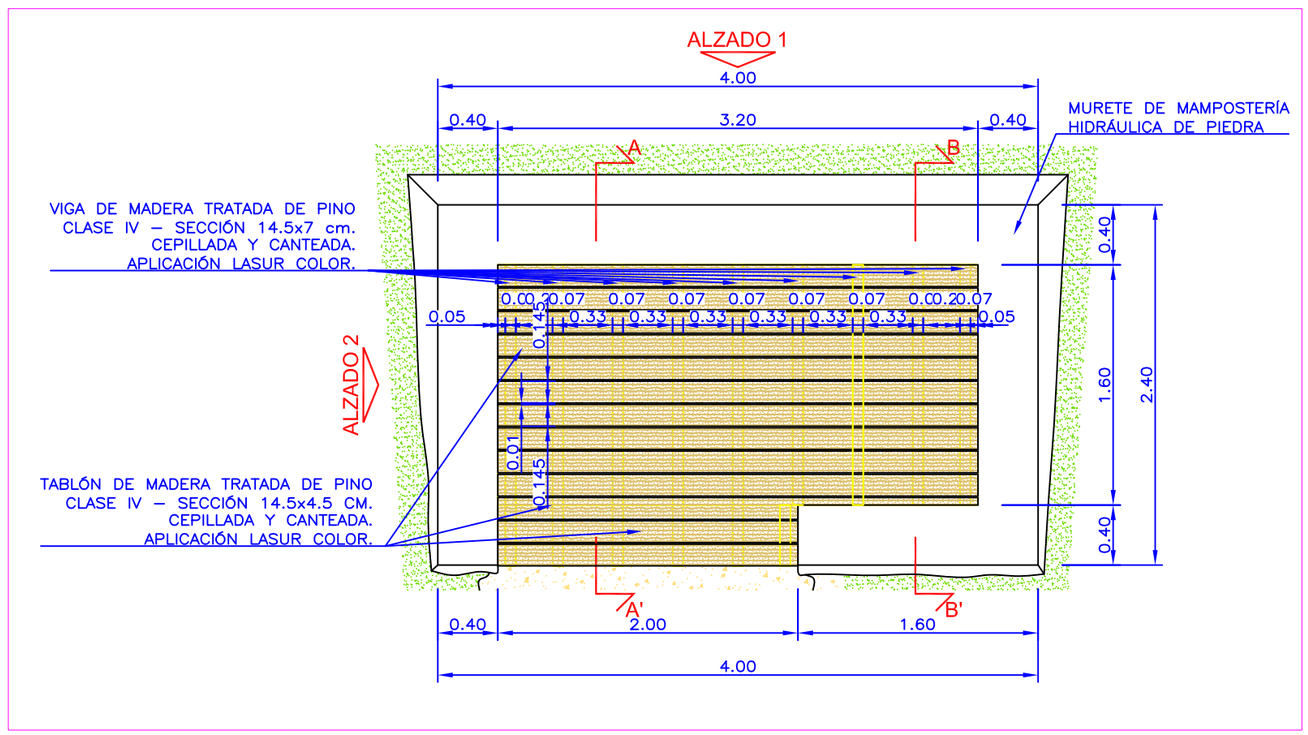

PLANTA DE MIRADOR
Escala 1/40

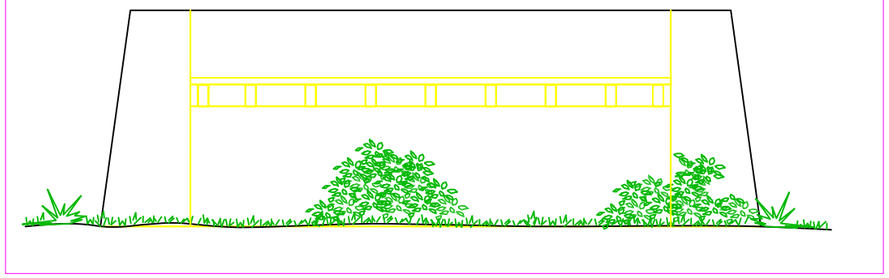

ALZADO 1
Escala 1/40

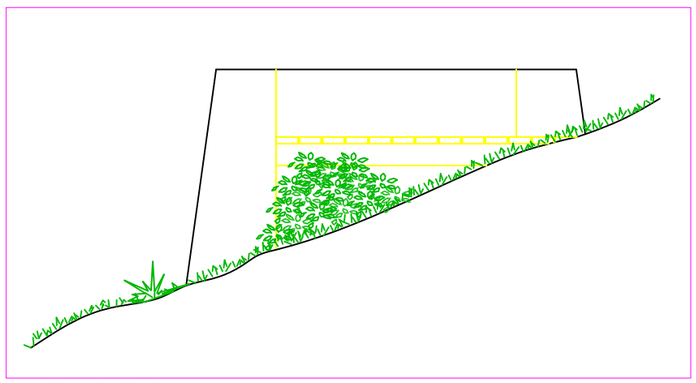

ALZADO 2
Escala 1/40

PROMOTOR: Ayuntamiento MONTORIO	CONSULTOR: ZENIT INGENIERÍA	MEMORIA DESCRIPTIVA: GEOSENDA "LA HUELLA PERDIDA" GEOPARQUE MUNDIAL UNESCO "LAS LORAS". MONTORIO (BURGOS)	AUTORES: El ingeniero técnico Forestal JAVIER MAISTERRA MUÑOZ; El ingeniero de Montes: DAVID SANTOS SANTISTEBAN; El ingeniero de Montes: ASIER SAIZ ROJO	DESIGNACIÓN DEL PLANO: DETALLES MIRADOR DEL ARENAL	ESCALA:	Nº DE PLANO: 3.1 HOJA 1 DE 1	FECHA: ENERO 2022