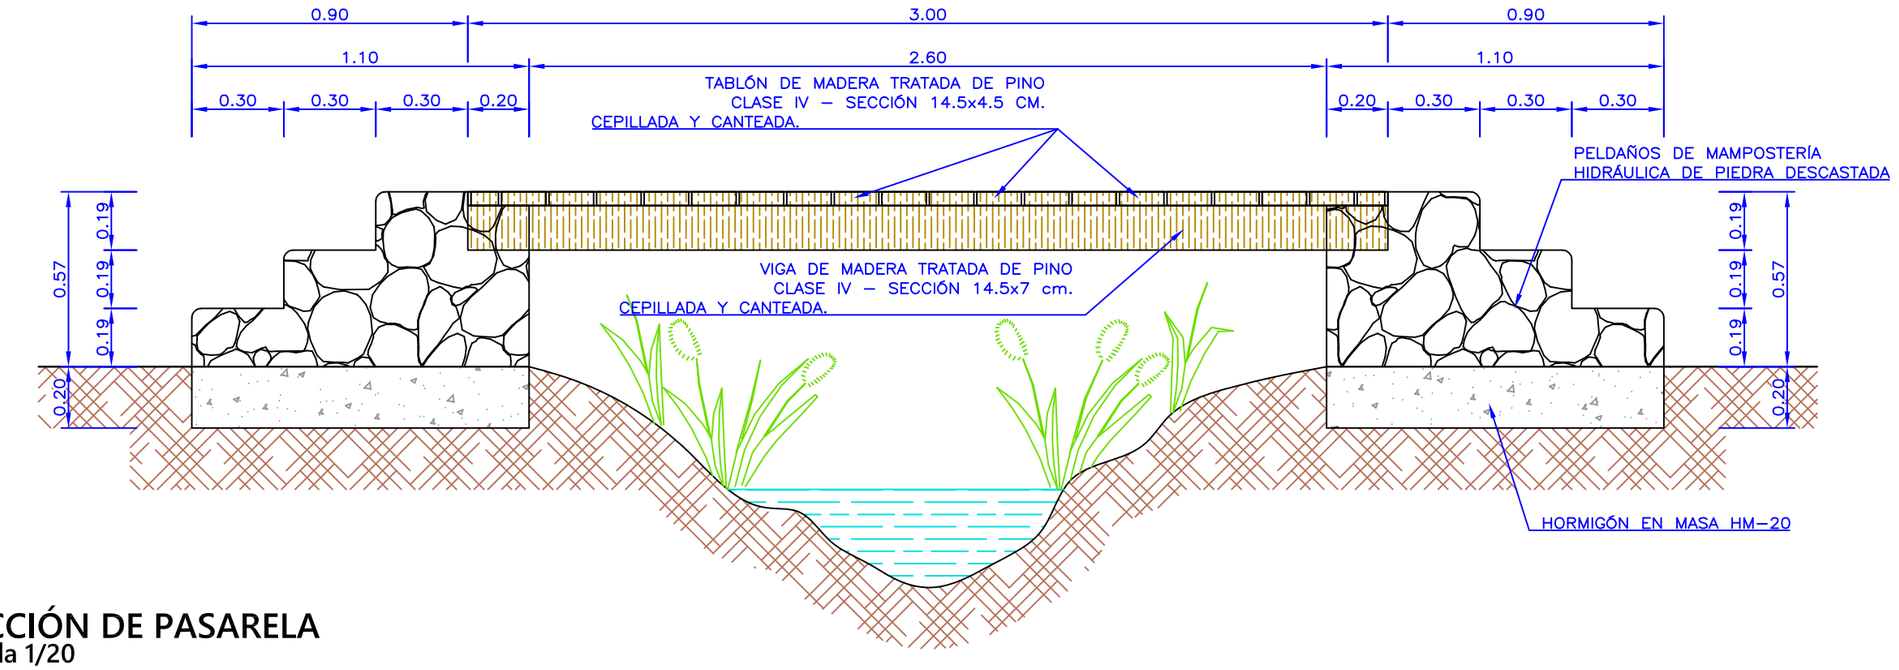

SECCIÓN DE PASARELA
Escala 1/20

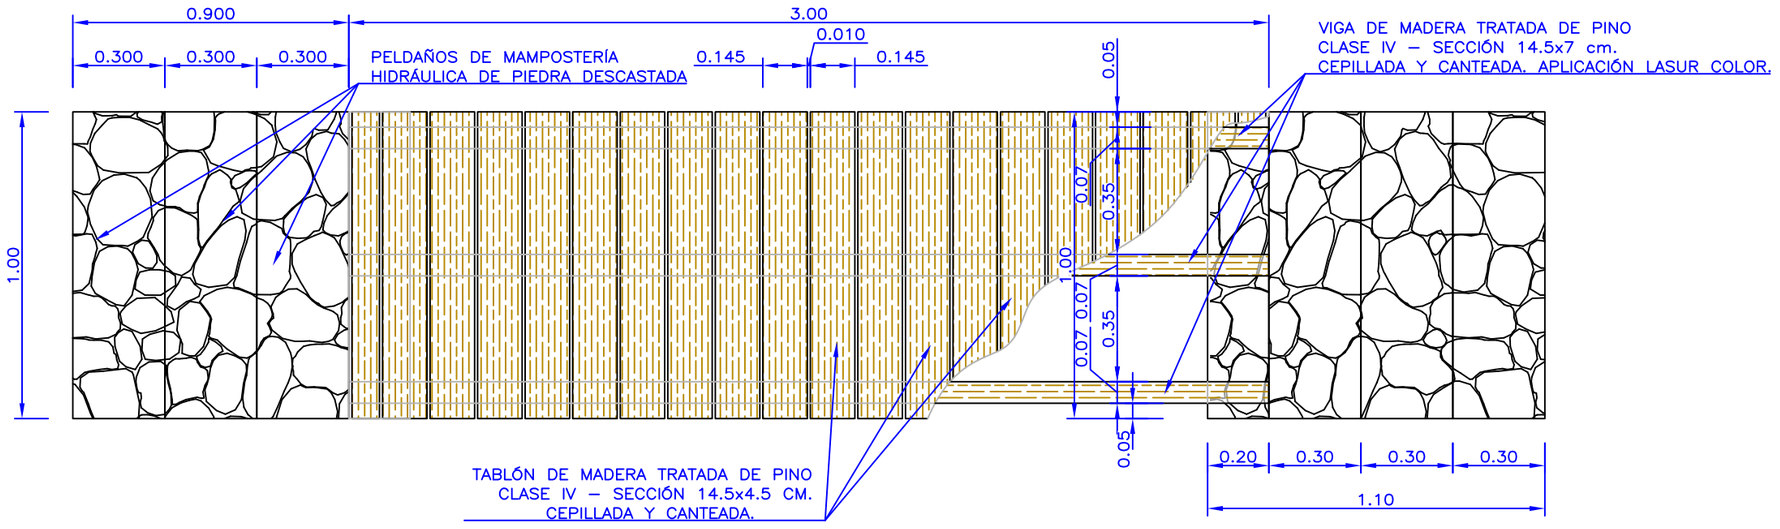

PLANTA DE PASARELA
Escala 1/20

PROMOTOR: Ayuntamiento MONTORIO	CONSULTOR: ZENIT INGENIERÍA	MEMORIA DESCRIPTIVA: GEOSENDA "LA HUELLA PERDIDA" GEOPARQUE MUNDIAL UNESCO "LAS LORAS". MONTORIO (BURGOS)	AUTORES: El ingeniero técnico Forestal JAVIER MAISTERRA MUÑOZ; El ingeniero de Montes: DAVID SANTOS SANTISTEBAN; El ingeniero de Montes: ASIER SAIZ ROJO	DESIGNACIÓN DEL PLANO: DETALLES PASARELA ARROYO GÜIDIVILLÍ	ESCALA:	Nº DE PLANO: 3.2 HOJA 1 DE 1	FECHA: ENERO 2022