


**DETALLE DE BADÉN**

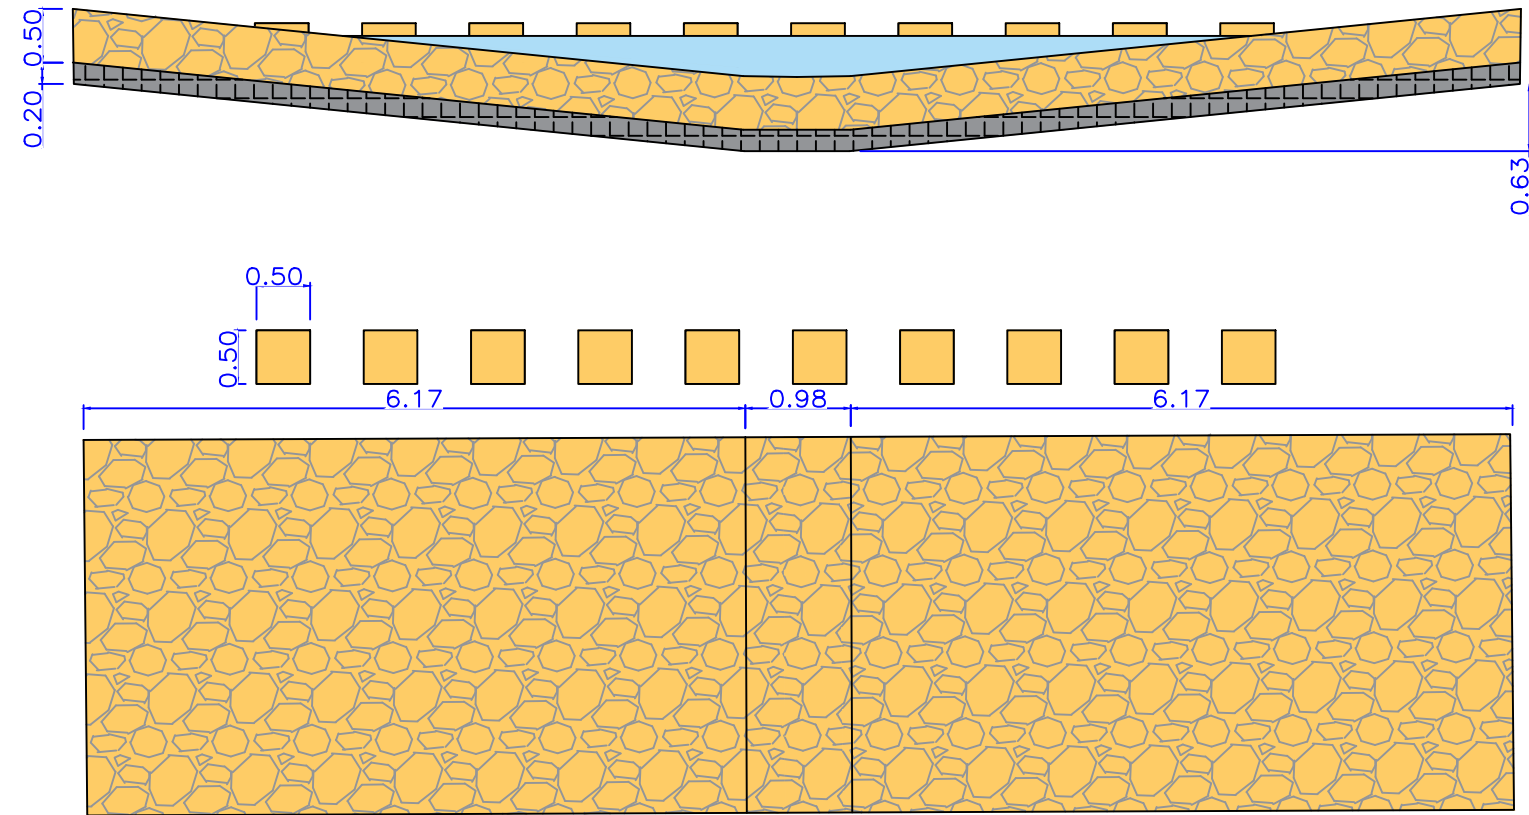

**DETALLE DE VALLADO DE MADERA**

