



**SECCIÓN TIPO A-A**  
**ESTADO PROYECTADO**  
 Escala 1/25

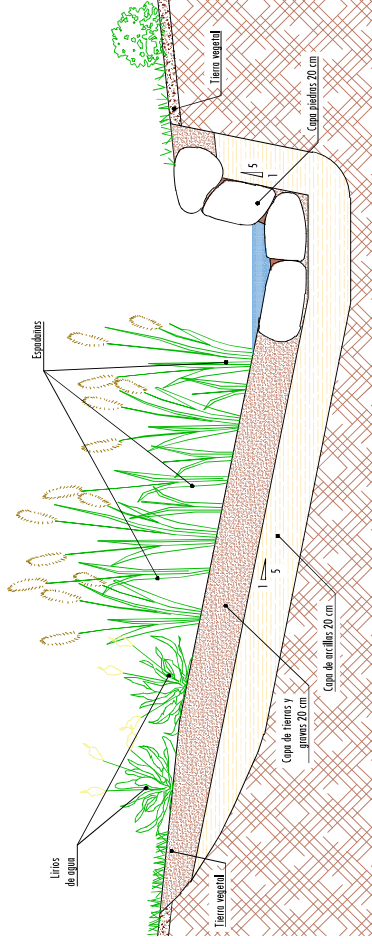

**SECCIÓN TIPO B-B**  
**CURVAS ESTADO PROYECTADO**  
 Escala 1/25

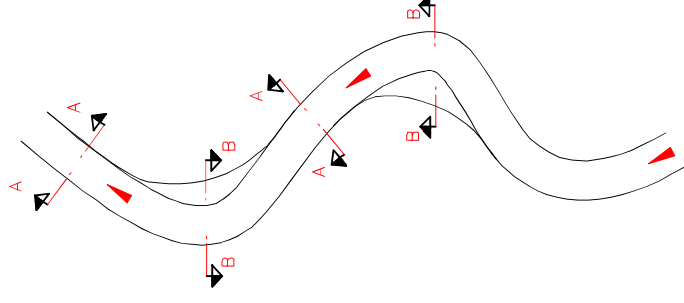

**PLANTA TIPO**

CUESTA CONEJOS, CUESTA MARQUESA, Y FUENTE EL SOL 07_BAIN GARDEN		HOJA: 1 de 1
ESCALA (OTRO/A): 1:25		FECHA: 10 / 2023
APROBADO: 10 / 2023		APROBADO: 10 / 2023